



## ขอบเขตของงานมาตรฐาน

1. เงื่อนไขและหลักเกณฑ์ดังต่อไปนี้ ให้เป็นไปตามเอกสารประกวดราคาฯ ที่ธนาคารกำหนด
  - 1.1 คุณสมบัติของผู้ยื่นข้อเสนอ
  - 1.2 คุณสมบัติอื่นๆ ตามที่หน่วยงานกำหนด (ถ้ามี)
  - 1.3 หลักฐานการยื่นข้อเสนอ
  - 1.4 การเสนอราคา
  - 1.5 หลักประกันซอง
  - 1.6 หลักเกณฑ์และสิทธิในการพิจารณา
  - 1.7 การทำสัญญา
  - 1.8 ค่าจ้างและการจ่ายเงิน
  - 1.9 อัตราค่าปรับ
  - 1.10 การรับประกันความชำรุดบกพร่อง
  - 1.11 ข้อเสนอสิทธิในการยื่นข้อเสนอและอื่น ๆ
  - 1.12 การปฏิบัติตามกฎหมายและระเบียบ
  - 1.13 การประเมินผลการปฏิบัติงานของผู้ประกอบการ
2. อื่น ๆ
  - 2.1 ผู้รับจ้างจะต้องปฏิบัติตามกฎหมายว่าด้วยการคุ้มครองแรงงานและกฎหมายว่าด้วยสิทธิมนุษยชน
  - 2.2 ผู้รับจ้างจะต้องปฏิบัติตามกฎหมายว่าด้วยการส่งเสริมและรักษาคุณภาพสิ่งแวดล้อมแห่งชาติ
  - 2.3 ผู้รับจ้างจะต้องปฏิบัติตามกฎหมายว่าด้วยความปลอดภัย อาชีวอนามัย และสภาพแวดล้อมในการทำงาน
  - 2.4 ผู้รับจ้างจะต้องปฏิบัติตามกฎหมายว่าด้วยการส่งเสริมการพัฒนาฝีมือแรงงาน
  - 2.5 ผู้รับจ้างจะต้องปฏิบัติตามกฎหมายว่าด้วยการคุ้มครองข้อมูลส่วนบุคคลและกฎหมายอื่น ๆ ที่เกี่ยวข้องกับการคุ้มครองข้อมูลส่วนบุคคล รวมถึงนโยบาย คำสั่ง ระเบียบที่เกี่ยวข้องกับการคุ้มครองข้อมูลส่วนบุคคลของธนาคาร (ถ้ามี)
  - 2.6 ผู้ยื่นข้อเสนอหรือผู้รับจ้างต้องยอมรับและปฏิบัติตามกฎหมายและมาตรการควบคุมภายในเพื่อต่อต้านการให้หรือรับสินบน ไม่ว่าจะอยู่ในรูปแบบใด ๆ โดยการเสนอให้ แก่เจ้าหน้าที่ของธนาคาร หรือผู้มีหน้าที่ไม่ว่าจะโดยทางตรงหรือทางอ้อมเพื่อให้บุคคลดังกล่าวกระทำหรือละเว้นการปฏิบัติหน้าที่หากฝ่าฝืนหรือไม่ปฏิบัติตาม ผู้รับจ้างยินดีให้ธนาคารบอกเลิกสัญญาและสามารถใช้สิทธิเรียกค่าเสียหายตลอดจนค่าใช้จ่ายต่าง ๆ ได้ โดยให้ปฏิบัติ ดังนี้
    - (1) ผู้ยื่นข้อเสนอ ต้องลงนามในคำมั่นยอมรับและปฏิบัติตามกฎหมายและมาตรการควบคุมภายในเพื่อต่อต้านการให้หรือรับสินบนทุกรายตามเอกสารแนบ
    - (2) ผู้ที่ได้รับคัดเลือก ต้องลงนามข้อตกลงความร่วมมือเพื่อป้องกันและต่อต้านการทุจริตในการจัดซื้อจัดจ้างภาครัฐ
  - 2.7 กรณีโครงการที่มีวงเงินจัดซื้อจัดจ้างตั้งแต่ 500 ล้านบาทขึ้นไป ให้ผู้ยื่นข้อเสนอจะต้องมีนโยบายและแนวทางการป้องกันการทุจริตในการจัดซื้อจัดจ้าง หรือกรณีโครงการที่ได้รับการคัดเลือกจากคณะกรรมการความร่วมมือป้องกันการทุจริต (คณะกรรมการ ค.ป.ท.) ให้จัดทำข้อตกลงคุณธรรม โดยผู้ยื่นข้อเสนอจะต้องลงนามในข้อตกลงคุณธรรม
  - 2.8 ผู้รับจ้างต้องควบคุม สอดส่อง และดูแลไม่ให้พนักงานและลูกจ้างของตน หรือผู้ที่เข้ามาปฏิบัติงานภายในธนาคาร กระทำการหรือมีส่วนร่วมกระทำผิดเกี่ยวกับยาเสพติดในพื้นที่ธนาคาร

.....ฝพด./หัวหน้าเจ้าหน้าที่พัสดุ

คำมั่นยอมรับและปฏิบัติตามกฎหมายและมาตรการควบคุมภายใน  
เพื่อต่อต้านการให้หรือรับสินบน

ข้าพเจ้า (บริษัท/ห้างหุ้นส่วนจำกัด).....

โดย นาย/นาง/นางสาว..... ผู้มีอำนาจลงนามผูกพันนิติบุคคล ให้คำมั่นกับ  
ธนาคารออมสิน ที่จะยอมรับและปฏิบัติตามกฎหมายและมาตรการควบคุมภายใน เพื่อต่อต้านการให้หรือรับ  
สินบน ไม่ว่าจะอยู่ในรูปแบบใด ๆ โดยการเสนอให้ สัญญาว่าจะให้ ให้คำมั่น เรียกร้อง เรียกรับ หรือรับ ซึ่งเงิน  
ทรัพย์สิน หรือประโยชน์อื่นใดซึ่งไม่เหมาะสม แก่เจ้าหน้าที่ของธนาคาร หรือผู้มีหน้าที่ไม่ว่าจะโดยทางตรงหรือ  
ทางอ้อม เพื่อให้บุคคลดังกล่าวกระทำหรือละเว้นการปฏิบัติหน้าที่ อันเป็นการให้ได้มาหรือรักษาไว้ซึ่งประโยชน์  
ทางธุรกิจ หรือเพื่อให้ได้มาหรือรักษาไว้ซึ่งผลประโยชน์อื่นใดที่ไม่เหมาะสมทางธุรกิจ

หากข้าพเจ้าฯ ผ่าฝืนหรือไม่ปฏิบัติตามคำมั่นฉบับนี้ ข้าพเจ้าฯ ยินดีให้ธนาคารออมสินบอกเลิกสัญญา โดยให้  
สัญญานี้มีผลสิ้นสุดลงนับแต่วันที่ข้าพเจ้าฯ ผ่าฝืนหรือไม่ปฏิบัติตามคำมั่น

ทั้งนี้ ธนาคารออมสิน สามารถใช้สิทธิเรียกค่าเสียหายตลอดทั้งค่าใช้จ่ายต่าง ๆ ที่เกิดขึ้นและ/หรือเพิ่มขึ้น  
ทั้งหมดที่ตรวจพบจากการกระทำของข้าพเจ้าฯ อันเนื่องมาจากการฝ่าฝืนหรือไม่ปฏิบัติตามคำมั่นฉบับนี้ด้วย

ขอแสดงความนับถือ

(ลงชื่อ).....

(.....)

ตำแหน่ง.....

ประทับตรา (ถ้ามี)

ขอ  
Put  
2015



## ขอบเขตของงาน

## จ้างจัดทำ Mobile Booth พร้อมปรับปรุงสถานที่ และติดตั้งเครื่องถอนเงินอัตโนมัติ (ATM) หรือเครื่องรับฝากเงินอัตโนมัติ (ADM) ทดแทนของเดิม จำนวน 100 แห่ง

## 1. ความเป็นมาและวัตถุประสงค์

เนื่องจากปัจจุบันธนาคารมี Mobile Booth ซึ่งมีอายุการใช้งานเกินกว่า 10 ปี ที่มีสภาพเสื่อมโทรม ขำรุค ผุพัง ส่งผลให้เครื่องถอนเงินอัตโนมัติ (ATM) หรือเครื่องรับฝากเงินอัตโนมัติ (ADM) ของธนาคารไม่สามารถให้บริการลูกค้าได้เต็มประสิทธิภาพ ส่งผลต่อรายได้ค่าธรรมเนียมและภาพลักษณ์ของธนาคาร ฝ่ายปฏิบัติการธุรกิจเงินฝาก บริการ และอิเล็กทรอนิกส์ จึงเห็นควรจัดทำ Mobile Booth พร้อมปรับปรุงสถานที่และติดตั้งเครื่องถอนเงินอัตโนมัติ (ATM) หรือเครื่องรับฝากเงินอัตโนมัติ (ADM) ทดแทนของเดิม ที่หมดสภาพการใช้งาน เพื่อเป็นการสร้างภาพลักษณ์ใหม่และความมั่นใจให้กับบุคคลทั่วไปและผู้มาใช้บริการ

## 2. คุณสมบัติของผู้ยื่นข้อเสนอ

ต้องมีผลงานการจัดทำ Mobile Booth พร้อมปรับปรุงสถานที่และติดตั้งเครื่องถอนเงินอัตโนมัติ (ATM) หรือเครื่องรับฝากเงินอัตโนมัติ (ADM) หรืองานประเภทเดียวกันกับที่ธนาคารต้องการ ในวงเงินไม่น้อยกว่า 8,000,000 บาท (แปดล้านบาทถ้วน) ภายใต้การจ้างครั้งเดียวต่อ 1 สัญญา ซึ่งเป็นผลงานที่แล้วเสร็จและเป็นผลงานที่เป็นคู่สัญญาโดยตรงกับส่วนราชการ หรือหน่วยงานตามกฎหมายว่าด้วยระเบียบบริหารราชการส่วนท้องถิ่น หรือหน่วยงานอื่น ซึ่งกฎหมายบัญญัติให้มีฐานะเป็นราชการบริหารส่วนท้องถิ่น หน่วยงานที่เป็นองค์กรของรัฐ หรือรัฐวิสาหกิจ หรือธนาคารพาณิชย์ หรือหน่วยงานเอกชนที่น่าเชื่อถือ โดยแนบหนังสือรับรองผลงานจากเจ้าของหน่วยงานดังกล่าวในวันยื่นเอกสารประกวดราคาเพื่อการพาณิชย์

## 3. งบประมาณ

เป็นเงิน 19,750,000 บาท (สิบเก้าล้านเจ็ดแสนห้าหมื่นบาทถ้วน)

## 4. รายละเอียดของงานที่จะจ้าง

ธนาคารมีความประสงค์จะจ้างจัดทำ Mobile Booth พร้อมปรับปรุงสถานที่ และติดตั้งเครื่องถอนเงินอัตโนมัติ (ATM) หรือเครื่องรับฝากเงินอัตโนมัติ (ADM) ทดแทนของเดิม จำนวน 100 แห่ง โดยมีรายละเอียดดังนี้

4.1 ผู้ยื่นข้อเสนอต้องจัดทำตัวอย่าง Mobile Booth พร้อมติดตั้งเครื่องปรับอากาศภายใน Mobile Booth ตามแบบและรายละเอียดที่ธนาคารกำหนด (เอกสารแนบ 1) จำนวน 1 ชุด ภายใน 30 วัน นับถัดจากวันที่ลงนามในสัญญาจ้าง

4.2 ผู้ยื่นข้อเสนอต้องจัดทำ Mobile Booth พร้อมติดตั้งทดแทนของเดิม จำนวน 100 แห่ง ตามรายชื่อที่ธนาคารกำหนด (เอกสารแนบ 2) โดยให้จัดทำตามแผนการส่งมอบสถานที่ที่ธนาคารกำหนดเป็นรายงวด งวดละไม่น้อยกว่า 20 แห่ง

วันที่  
Cut  
Dm

4.3 ผู้ยื่นข้อเสนอต้องรื้อถอน Mobile Booth เดิม พร้อมปรับปรุงสถานที่ติดตั้งและปรับปรุงภูมิทัศน์ โดยรอบให้อยู่ในสภาพเรียบร้อย ก่อนการติดตั้ง Mobile Booth ใหม่

หากไม่สามารถดำเนินการให้แล้วเสร็จภายใน 1 วัน ให้ผู้ยื่นข้อเสนอดำเนินการจัดเก็บเครื่องถอนเงินอัตโนมัติ (ATM) หรือเครื่องรับฝากเงินอัตโนมัติ (ADM) ไว้ที่สาขาควบคุม หรือสถานที่ปลอดภัยของผู้ยื่นข้อเสนอ ทั้งนี้ หากเกิดความเสียหายที่อาจจะเกิดขึ้นจากการปฏิบัติงานไม่ว่ากรณีใดๆ ก็ตาม ผู้ยื่นข้อเสนอต้องดำเนินการแก้ไขหรือชดใช้ค่าเสียหายอันเกิดจากการกระทำนั้นโดยไม่มีข้อโต้แย้งใดๆ ทั้งสิ้น

4.4 ผู้ยื่นข้อเสนอต้องดำเนินการเคลื่อนย้ายเครื่องถอนเงินอัตโนมัติ (ATM) หรือเครื่องรับฝากเงินอัตโนมัติ (ADM) ที่ติดตั้ง Mobile Booth เดิม ไปติดตั้งที่ Mobile Booth ที่ผลิตใหม่ รายละเอียดดังนี้

4.4.1 ติดตั้งและยึดฐานเครื่องถอนเงินอัตโนมัติ (ATM) หรือเครื่องรับฝากเงินอัตโนมัติ (ADM)

4.4.2 ปรับปรุงช่องและตกแต่งขอบช่องที่ติดตั้งเครื่องถอนเงินอัตโนมัติ (ATM) หรือเครื่องรับฝากเงินอัตโนมัติ (ADM)

4.4.3 เก็บสายไฟฟ้าและสายสัญญาณให้เรียบร้อย เป็นต้น

4.5 ผู้ยื่นข้อเสนอต้องเดินระบบไฟฟ้าจากจุดที่ธนาคารกำหนด ไปยัง Mobile Booth ให้เรียบร้อย ติดตั้งหลักดิน (Ground Rod) พร้อมตรวจเช็คสายดิน Grounding (ไม่เกิน 3 Volt) และตรวจสอบค่าความต้านทานดิน (ไม่เกิน 5 โอห์ม)

4.6 เมื่อดำเนินการเสร็จแต่ละแห่งเรียบร้อยแล้ว ตามข้อ 4.2-4.5 ผู้ยื่นข้อเสนอต้องดำเนินการจัดทำเอกสารส่งมอบบัญชี Mobile Booth และอื่นๆ นำส่งที่สาขาควบคุม

4.7 ผู้ยื่นข้อเสนอต้องรับซื้อพัสดุของเดิม (เอกสารแนบ 3)

ทั้งนี้ธนาคารขอสงวนสิทธิ์ในการเปลี่ยนแปลงรายชื่อสถานที่ส่งมอบการจัดทำ Mobile Booth พร้อมปรับปรุงสถานที่และติดตั้งเครื่องถอนเงินอัตโนมัติ (ATM) หรือเครื่องรับฝากเงินอัตโนมัติ (ADM) ทดแทนของเดิม ได้ตามที่เห็นสมควร โดยขึ้นอยู่กับดุลยพินิจของผู้อำนวยการฝ่ายปฏิบัติการธุรกิจเงินฝาก บริการ และ อิเล็กทรอนิกส์

## 5. เงื่อนไขการเสนอราคา

ผู้ยื่นข้อเสนอต้องเสนอราคาต่อแห่ง และราคารวมทั้งสิ้น ซึ่งเป็นราคาที่รวมภาษีมูลค่าเพิ่ม ภาษีอากรอื่นและค่าใช้จ่ายทั้งปวงไว้แล้ว ทั้งนี้ การเสนอราคาต้องไม่สูงกว่าราคากลางที่ธนาคารกำหนด ดังนี้

ลำดับ	รายการ	ราคาที่เสนอ	
		รวมภาษีมูลค่าเพิ่ม (บาท)	
		ราคาต่อหน่วย	รวมเป็นเงินทั้งสิ้น
1	จ้างจัดทำ Mobile Booth พร้อมปรับปรุงสถานที่ และติดตั้งเครื่องถอนเงินอัตโนมัติ (ATM) หรือเครื่องรับฝากเงินอัตโนมัติ (ADM) ทดแทนของเดิม จำนวน 100 แห่ง		
	- ค่าจ้างจัดทำ Mobile Booth จำนวน 100 แห่ง	184,200	18,420,000
	- ค่าเครื่องปรับอากาศ (ขนาดไม่ต่ำกว่า 9,000 BTU) จำนวน 100 แห่ง	13,300	1,330,000
	รวมเป็นเงิน		19,750,000
2	รับซื้อวัสดุของเดิม จำนวน 100 แห่ง	2,000	200,000
	รวมเป็นเงิน		200,000

*with*  
*รับ*  
*Rit*  
*Ani*

## 6. หลักเกณฑ์และสิทธิในการพิจารณาข้อเสนอ

ในการพิจารณาผลการยื่นข้อเสนอประกวดราคาเพื่อการพาณิชย์ครั้งนี้ ธนาคารจะพิจารณาตัดสินโดยใช้หลักเกณฑ์ราคาและจะพิจารณาจากราคารวม

## 7. การส่งมอบและตรวจรับพัสดุ

ในการส่งมอบงานทุกครั้ง ผู้รับจ้างต้องจัดทำเป็นหนังสือ แจ้งรายละเอียด และกำหนดวันส่งมอบนำส่งถึงคณะกรรมการตรวจรับพัสดุ โดยผู้รับจ้างจะต้องส่งมอบพัสดุ มีรายละเอียดการส่งมอบ ดังนี้

### 7.1 เงื่อนไขการส่งมอบ

7.1.1 ผู้รับจ้างต้องจัดทำตัวอย่าง Mobile Booth จำนวน 1 บูธ (ตามแบบและรายละเอียดที่ธนาคารกำหนด) ภายใน 30 วัน นับถัดจากวันที่ลงนามในสัญญาจ้าง เพื่อให้คณะกรรมการตรวจรับพัสดุพิจารณาก่อนการผลิตและติดตั้งใช้งานจริง กรณีตรวจพบว่าไม่เป็นไปตามรูปแบบที่ธนาคารกำหนด ผู้รับจ้างต้องดำเนินการแก้ไขให้แล้วเสร็จภายในระยะเวลา 10 วัน นับถัดจากวันที่ธนาคารมีหนังสือแจ้งให้ดำเนินการแก้ไข และหากธนาคารเห็นว่าตัวอย่างดังกล่าวครบถ้วนถูกต้องจะมีหนังสือเห็นชอบให้ดำเนินการผลิตต่อไป

7.1.2 ผู้รับจ้างต้องจัดทำ Mobile Booth พร้อมปรับปรุงสถานที่และติดตั้งเครื่องถอนเงินอัตโนมัติ (ATM) หรือเครื่องรับฝากเงินอัตโนมัติ (ADM) ทดแทนของเดิม จำนวน 100 แห่ง (ซึ่งรวมตัวอย่าง Mobile Booth จำนวน 1 บูธ ตามข้อ 7.1.1 แล้ว) ตามแผนการส่งมอบสถานที่ที่ธนาคารกำหนดเป็นรายงวด งวดละไม่น้อยกว่า 20 แห่ง ซึ่งแต่ละงวดต้องดำเนินการให้แล้วเสร็จภายใน 30 วัน นับถัดจากวันที่ธนาคารส่งมอบสถานที่ให้เข้าดำเนินการ ซึ่งธนาคารจะส่งมอบสถานที่ให้เป็นคราวๆไป ยกเว้นงวดสุดท้ายธนาคารจะส่งมอบงานส่วนที่เหลือทั้งหมด

7.1.3 ผู้รับจ้างต้องแจ้งผลการดำเนินการติดตั้งให้ธนาคารทราบพร้อมจัดส่งรูปภาพ (ก่อนและหลังปฏิบัติงาน) ภายใน 1 วัน นับถัดจากวันที่ดำเนินการติดตั้งแล้วเสร็จ ผ่าน Smart Phone ด้วย Application ที่มีความทันสมัย เช่น Email, Line, Google Drive, One Drive และธนาคารอาจมีการเปลี่ยนแปลง Application ได้ตามความเหมาะสม

7.1.4 ผู้รับจ้างต้องส่งใบแจ้งหนี้ พร้อมเอกสารประกอบการเบิกจ่าย ได้แก่ ใบส่งมอบงาน, รูปภาพ (ก่อนและหลังการปฏิบัติงาน) ในแต่ละงวดงาน ตามข้อ 7.1.2 โดยจัดส่งเอกสาร 1 ชุด ให้ฝ่ายปฏิบัติการธุรกิจเงินฝาก บริการ และอิเล็กทรอนิกส์ ภายใน 30 วัน นับถัดจากวันที่ผู้รับจ้างดำเนินการตามข้อ 7.1.2 แต่ละงวดแล้วเสร็จ

## 8. การชำระเงิน

ธนาคารจะชำระค่าจ้างให้แก่ผู้รับจ้างเป็นรายงวด ตามแผนการส่งมอบสถานที่ ข้อ 4.2 โดยชำระเป็นแห่ง (ตามที่ได้ดำเนินการจริง) ที่ธนาคารแจ้งให้ดำเนินการต่อแห่ง (รายสถานที่) เมื่อผู้รับจ้างส่งมอบงานตามข้อ 7.1 ซึ่งคณะกรรมการตรวจรับพัสดุได้ตรวจรับมอบเรียบร้อยแล้ว

## 9. ค่าปรับ

9.1 ในกรณีที่ผู้รับจ้าง ไม่ปฏิบัติตามเงื่อนไขข้อ 7.1.1 ธนาคารจะปรับเป็นรายวันในอัตราร้อยละ 0.10 (ศูนย์จุดหนึ่งศูนย์) ของราคางานจ้างนั้น แต่จะต้องไม่ต่ำกว่าวันละ 200 บาท นับถัดจากวันที่ครบกำหนดส่งมอบจนถึงวันที่ได้ส่งมอบพัสดุ ครบถ้วนถูกต้องและสามารถใช้งานได้

9.2 หากผู้รับจ้างไม่ปฏิบัติตามเงื่อนไขการส่งมอบข้อ 7.1.2 ข้อ 7.1.3 และข้อ 7.1.4 ธนาคารจะปรับเป็นรายวันในอัตราร้อยละ 500 บาทต่อแห่ง (ห้าร้อยบาทถ้วน) นับถัดจากวันที่ครบกำหนดส่งมอบจนถึงวันที่ส่งมอบพัสดุครบถ้วนถูกต้องและสามารถใช้งานได้

นพ. Out

9.3 ห้ามผู้รับจ้างนำงานที่จ้างไปจ้างช่วงให้ผู้อื่นทำอีกทอดหนึ่ง ไม่ว่าทั้งหมดหรือแต่บางส่วน เว้นแต่การจ้างช่วงบางส่วนที่ได้รับอนุญาตจากธนาคารแล้ว ถ้าผู้รับจ้างไปจ้างช่วงโดยฝ่าฝืนข้อตกลงดังกล่าวธนาคารสงวนสิทธิ์ในการบอกเลิกสัญญา และจะปรับเป็นจำนวนร้อยละ 10 ของวงเงินของงานจ้างช่วงนั้น

## 10. การรับประกันความชำรุดบกพร่องของงาน

10.1 ผู้รับจ้างต้องรับประกันความชำรุดบกพร่องของงานการจัดทำ Mobile Booth พร้อมปรับปรุงสถานที่และติดตั้งเครื่องถอนเงินอัตโนมัติ (ATM) หรือเครื่องรับฝากเงินอัตโนมัติ (ADM) ทดแทนของเดิม หากมีเหตุชำรุดบกพร่องหรือเสียหายเกิดขึ้นจากการจ้างนี้เป็นระยะเวลา 1 ปี นับถัดจากวันที่ธนาคารได้รับมอบงานแต่ละงวด ซึ่งความชำรุดบกพร่องหรือเสียหายนั้นเกิดจากความบกพร่องของผู้รับจ้างอันเกิดจากการใช้วัสดุที่ไม่ถูกต้องหรือทำไว้ไม่เรียบร้อย หรือทำไม่ถูกต้องตามมาตรฐานตามหลักวิชา ผู้รับจ้างจะต้องรีบทำการแก้ไขให้เป็นที่เรียบร้อยโดยไม่ชักช้า โดยผู้ว่าจ้างไม่ต้องออกเงินใดๆ ในการนี้ทั้งสิ้น หากผู้รับจ้างไม่กระทำการดังกล่าวภายในกำหนด 7 วัน นับถัดจากวันที่ได้รับแจ้งเป็นหนังสือจากผู้ว่าจ้างหรือไม่ทำการแก้ไขให้ถูกต้องเรียบร้อยภายในเวลาที่ผู้รับจ้างกำหนด ให้ผู้ว่าจ้างมีสิทธิที่จะทำการนั้นเอง หรือจ้างผู้อื่นให้ทำงานนั้น โดยผู้รับจ้างต้องเป็นผู้ออกค่าใช้จ่ายเองทั้งสิ้น

ในกรณีเร่งด่วนจำเป็นต้องรีบแก้ไขเหตุชำรุดบกพร่องหรือเสียหายโดยเร็ว และไม่อาจรอให้ผู้รับจ้างแก้ไขในระยะเวลาที่กำหนดไว้ตามวรรคหนึ่งได้ ผู้ว่าจ้างมีสิทธิเข้าจัดการแก้ไขเหตุชำรุดบกพร่องหรือเสียหายนั้นเอง หรือจ้างผู้อื่นให้ซ่อมแซมความชำรุดบกพร่องหรือเสียหาย โดยผู้รับจ้างต้องรับผิดชอบชำระค่าใช้จ่ายทั้งหมด

10.2 ผู้รับจ้างจะต้องบำรุงรักษา Mobile Booth ปีละ 2 ครั้ง นับถัดจากวันที่ผู้รับจ้างส่งมอบการจัดทำ Mobile Booth พร้อมปรับปรุงสถานที่และติดตั้งเครื่องถอนเงินอัตโนมัติ (ATM) หรือเครื่องรับฝากเงินอัตโนมัติ (ADM) ทดแทนของเดิม ในแต่ละงวดเรียบร้อยแล้ว (โดยมีระยะเวลาห่างกันไม่น้อยกว่า 150 วัน แต่ต้องไม่เกิน 180 วัน)

(1) ตรวจสอบเช็คกระแสไฟฟ้า ตรวจสอบเช็คกระแสสลับ (L-N) ตรวจสอบเช็คสายดิน และตรวจสอบเช็คค่าความต้านทานดิน

(2) ล้างทำความสะอาดและตรวจเช็คเครื่องปรับอากาศ

10.3 กรณีที่ผู้รับจ้างไม่ปฏิบัติตามเงื่อนไขข้อ 10.1 และข้อ 10.2 ธนาคารจะปรับเป็นรายวันในอัตราวันละ 1,000 บาท (หนึ่งพันบาทถ้วน) นับถัดจากวันครบกำหนดให้ส่งมอบจนถึงวันที่ส่งมอบครบถ้วน ถูกต้องตามสัญญาและสามารถใช้งานได้ หากผู้รับจ้างไม่ปฏิบัติตามข้อ 10.1 และข้อ 10.2 ธนาคารสงวนสิทธิ์ที่จะจ้างบุคคลภายนอกเข้าดำเนินการแทน โดยผู้รับจ้างต้องรับผิดชอบค่าใช้จ่ายในส่วนที่เกิดขึ้นแทนธนาคาร โดยที่ธนาคารจะแจ้งให้ผู้รับจ้าง ทราบเป็นหนังสือก่อนว่าจะดำเนินการ

## 11. อื่น ๆ

11.1 ธนาคารสงวนสิทธิ์ที่จะบอกเลิกสัญญาการจัดทำ Mobile Booth พร้อมปรับปรุงสถานที่และติดตั้งเครื่องถอนเงินอัตโนมัติ (ATM) หรือเครื่องรับฝากเงินอัตโนมัติ (ADM) ทดแทนของเดิม ทั้งหมดหรือบางส่วนได้ก่อนครบกำหนด โดยธนาคารจะแจ้งให้ทราบเป็นลายลักษณ์อักษรไม่น้อยกว่า 20 วัน โดยธนาคารไม่ต้องรับผิดชอบค่าใช้จ่ายอันอาจเกิดขึ้นจากการที่ธนาคารแจ้งยกเลิกสัญญาเป็นลายลักษณ์อักษร

11.2 การจัดทำ Mobile Booth พร้อมปรับปรุงสถานที่และติดตั้งเครื่องถอนเงินอัตโนมัติ (ATM) หรือเครื่องรับฝากเงินอัตโนมัติ (ADM) ทดแทนของเดิม ที่ธนาคารตกลงว่าจ้างถือเป็นสิทธิ์ของธนาคาร ห้ามผู้รับจ้างดำเนินการอื่นใด เว้นแต่จะได้รับอนุญาตจากธนาคารเป็นลายลักษณ์อักษร

นพ.  
อิต สอน  
อน.

11.3 ผู้รับจ้างมีหน้าที่รับผิดชอบพร้อม Mobile Booth ทั้งหมดตามข้อ 4.3 พร้อมรับซื้อพัสดุของเดิมตามข้อ 4.7 ในราคาแห่งละ 2,000 บาท รวมเป็นเงิน 200,000 บาท โดยต้องชำระค่าซื้อพัสดุของเดิมให้กับธนาคาร ณ หน่วยรับจ่ายเงินส่วนกลาง ธนาคารออมสินสำนักงานใหญ่ ในวันที่ไปทำสัญญา หรือข้อตกลงกับธนาคาร และนำส่งเอกสารการรับเงิน (อส.75) ให้ฝ่ายปฏิบัติการธุรกิจเงินฝาก บริการ และอิเล็กทรอนิกส์

11.4 ผู้ยื่นข้อเสนอมีหน้าที่ต้องไปดูสถานที่และได้ทราบสถานที่แล้ว ซึ่งจะไม่นำอุปสรรคและปัญหาในการทำงาน มากกล่าวอ้างให้พ้นความรับผิดชอบต่อธนาคาร รายละเอียดประมาณราคาของธนาคารเป็นเพียงส่วนหนึ่งในการกำหนดราคาเท่านั้น ผู้ยื่นข้อเสนอต้องประมาณราคาที่เสนอประกวดราคาจากแบบและรายการของธนาคารนั้น ๆ โดยผู้รับจ้างจะนำมาเป็นข้ออ้างในการไม่ทำงานตามแบบแปลนและรายการหรือขอราคาเพิ่มไม่ได้ ซึ่งผู้ยื่นข้อเสนอสามารถขอแบบรายการประกอบและทราบข้อมูลเพิ่มเติม ณ ฝ่ายปฏิบัติการธุรกิจเงินฝาก บริการ และอิเล็กทรอนิกส์ อาคาร 2 ชั้น 3 ธนาคารออมสินสำนักงานใหญ่ เลขที่ 470 ถนนพหลโยธิน แขวงสามเสนใน เขตพญาไท กรุงเทพฯ 10400


11.5 ผู้รับจ้างต้องรับผิดชอบหากเกิดความเสียหายใด ที่อาจเกิดขึ้นต่อทรัพย์สินของธนาคารและเจ้าของสถานที่นั้น รวมทั้งอาคารข้างเคียง อันเนื่องมาจากความประมาทและการปฏิบัติงานของผู้รับจ้าง ต้องรับผิดชอบโดยการแก้ไขหรือชดใช้ค่าเสียหายอันเกิดจากการกระทำนั้นโดยไม่มีข้อโต้แย้งใดๆ ทั้งสิ้น

-----

พช

Bit King  
Am

งานสถาปัตยกรรมและงานป้าย

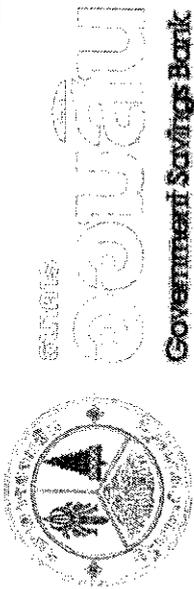

โครงการออกแบบตู้เครื่องถอนเงินอัตโนมัติ  
แบบมาตรฐาน

แบบรายละเอียดสำหรับกรประมูล

๒







Arch

Degree.arch@gmail.com

arch

Di Sris

ABBREVIATION STANDARD SYMBOLS, MATERIAL SYMBOLS OF DRAWINGS

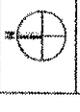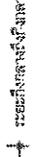 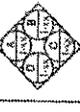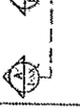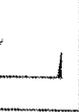สัญลักษณ์มาตรฐาน	สัญลักษณ์มาตรฐาน	สัญลักษณ์วัสดุแบบสถาปัตยกรรม
 ๓. เครื่องหมายทิศ	สัญลักษณ์แสดงจุดเริ่มต้น สัญลักษณ์จุดกึ่งกลาง A-xxx   1:xxx Room xxx	เส้นขีดข่วนคู่ขนาน 3:5:5
 ๔. ระยะห่างจากผนังอาคาร	สัญลักษณ์แสดงจุดกึ่งกลาง สัญลักษณ์จุดกึ่งกลาง 1-xxx   1:xxx Room xxx	ผนังคอนกรีต ผนังอิฐมวลเบา
 ๕. ระยะผนังใต้ถุนดิน	สัญลักษณ์แสดงจุดกึ่งกลาง สัญลักษณ์จุดกึ่งกลาง 1-xxx   1:xxx Room xxx	ผนังอิฐมวลเบา ผนังคอนกรีต
 ๖. ระยะผนังเหนือฝ้าเพดาน	สัญลักษณ์แสดงจุดกึ่งกลาง สัญลักษณ์จุดกึ่งกลาง 1-xxx   1:xxx Room xxx	ผนังอิฐมวลเบา ผนังคอนกรีต
 สัญลักษณ์มาตรฐานของรูปร่างสถาปัตย์ สัญลักษณ์แสดงจุดกึ่งกลาง สัญลักษณ์จุดกึ่งกลาง 1-xxx   1:xxx Room xxx	สัญลักษณ์แสดงจุดกึ่งกลาง สัญลักษณ์จุดกึ่งกลาง 1-xxx   1:xxx Room xxx	ผนังอิฐมวลเบา ผนังคอนกรีต
 สัญลักษณ์มาตรฐานของรูปร่างภายใน INTERIOR สัญลักษณ์แสดงจุดกึ่งกลาง สัญลักษณ์จุดกึ่งกลาง 1-xxx   1:xxx Room xxx	สัญลักษณ์แสดงจุดกึ่งกลาง สัญลักษณ์จุดกึ่งกลาง 1-xxx   1:xxx Room xxx	ผนังอิฐมวลเบา ผนังคอนกรีต
LD-5	สัญลักษณ์แสดงจุดกึ่งกลาง	รายละเอียด
LD-6	PERSPECTIVE	รายละเอียด
แบบงานสถาปัตย์ภายใน		
I-1	ผนังอิฐมวลเบา	รายละเอียด
I-2	ผนังคอนกรีต	รายละเอียด
I-3	ผนังคอนกรีต	รายละเอียด
I-4	ผนังคอนกรีต	รายละเอียด
I-5	ผนังคอนกรีต	รายละเอียด
I-6	ผนังคอนกรีต	รายละเอียด
I-7	ผนังคอนกรีต	รายละเอียด
I-8	ผนังคอนกรีต	รายละเอียด
I-9	ผนังคอนกรีต	รายละเอียด
I-10	KEY SIGNAGE	รายละเอียด
I-11	แบบป้าย SG 1	รายละเอียด
I-12	แบบป้าย SG 2	รายละเอียด
I-13	แบบป้าย SG 3, SG4	รายละเอียด
I-14	แบบป้าย SG 5	รายละเอียด
I-15	แบบป้าย SG 8	รายละเอียด
I-16	แบบป้าย SG 1	รายละเอียด
I-17	แบบป้าย SG 2	รายละเอียด
I-18	แบบป้าย SG 3, SG4	รายละเอียด
แบบงานสถาปัตย์วิศวกรรมไฟฟ้า		
EE-01	สัญลักษณ์มาตรฐานของระบบปรับอากาศ	รายละเอียด
EE-02	Air Conditional Plan	รายละเอียด
EE-03	Electrical System Plan Lighting Plan	รายละเอียด
EE-04	Single Line Diagram	รายละเอียด
EE-05	แบบระบบไฟฟ้า	รายละเอียด



SEWAK  
 บริษัท เซวาค จำกัด  
 101 ถนนวิภาวดีรังสิต แขวงจตุจักร เขตจตุจักร กรุงเทพมหานคร 10140  
 โทร. 02-2525-1111 โทรสาร 02-2525-1112  
 E-MAIL: info@sewak.com, sewak@sewak.com



REGISTERED  
 วิศวกรประจำโครงการ (AT/0)

DESIGNER  
 วิศวกรประจำโครงการ

APPROVER  
 วิศวกรประจำโครงการ

PROJECT  
 วิศวกรประจำโครงการ

REVISION DESIGNED

DESIGNER'S SIGNATURE

SIGNATURE DATE

SEWAK PROJECT NO. 2525-1111

note  
 But  
 Don't see





REMARKS	REVISION	DATE	BY
REVISION	REVISION	DATE	BY
REVISION	REVISION	DATE	BY
REVISION	REVISION	DATE </tr	

### รายการประกอบแบบ

- จัดพิมพ์ให้เรียบร้อย พร้อมซองประกอบแบบ 1 ชุด 1 ชุด พร้อมซอง 1 ชุด
- งานเขียนแบบสถาปัตย์, 2D, 3D, 4D,100D

### รายการประกอบแบบ

- งานเขียนแบบสถาปัตย์, 2D, 3D, 4D,100D

Handwritten signatures and initials at the top right of the page.







REMARK  
 1. This drawing is prepared in accordance with the contract documents and specifications.  
 2. The contractor shall be responsible for checking the accuracy of the dimensions and quantities shown on this drawing.  
 3. Any change or modification to this drawing shall be made by a written instruction from the architect.  
 4. The contractor shall be responsible for obtaining all necessary permits and approvals from the relevant authorities.  
 5. The contractor shall be responsible for ensuring that the work is completed in accordance with the contract documents and specifications.  
 OWNER  
  
 PROJECT  
 บ้านพระเมตตา (ATM)  
 LOCATION  
 หมู่ 5 ตำบล 777777  
 ARCHITECT  
 บริษัท อควิรา จำกัด  
 ARCHITECT  
 INTERIOR DESIGNER  
 INTERIOR DESIGNER  
 ELECTRICAL ENGINEER  
 บริษัท อควิรา จำกัด  
 MECHANICAL ENGINEER  
 บริษัท อควิรา จำกัด  
 DRAWING TITLE  
 รายการประกอบแบบบ้าน  
 REVISION  
 No. DATE DESCRIPTION  
 CHECKED BY  
 DESIGNER  
 ARCHITECT  
 GENERAL  
 ELECTRICAL  
 MECHANICAL  
 DRAWN BY  
 SCALE  
 DATE

REVISION	No.	DATE	DESCRIPTION
CHECKED BY	DESIGNER	ARCHITECT	GENERAL
CHECKED BY	ELECTRICAL	MECHANICAL	
DRAWN BY	SCALE	DATE	
DWG NO.	2401-01	LD-6	
TOTAL			

รายการประกอบแบบบ้าน

สัญลักษณ์	รายละเอียด
VN-1	บ้านพระเมตตา 1. 3M PANAGRAPHICS III 2. AVERY AV4000 3. MACTAC 4. หัวเข็มหมุด
ST-1	STICKER ป้ายแดง สีชมพู สำหรับงานขนาด ชั้นละชั้น 5 ปี 1. 3M 3630-1379 (V72577 Magenta) 2. AVERY 5600/2472B 3. MACTAC 4. หัวเข็มหมุด
ST-2	STICKER ป้ายแดง สีเขียว สำหรับงานขนาด ชั้นละชั้น 6 ปี 1. 3M 3630-141 2. AVERY 900/254T 3. MACTAC 4. หัวเข็มหมุด
ST-3	STICKER ป้ายแดง สีฟ้า สำหรับงานขนาด ชั้นละชั้น 6 ปี 1. 3M 3630-108 2. AVERY 5600/362A 3. MACTAC 4. หัวเข็มหมุด
ST-4	STICKER ป้ายแดง สีส้ม สำหรับงานขนาด ชั้นละชั้น 5 ปี 1. 3M 3630-129 2. AVERY 5574 3. MACTAC 4. หัวเข็มหมุด
FST-1	STICKER FROSTED FILM สำหรับงานขนาด ชั้นละชั้น 5 ปี 1. 3M 7726-324 2. MACTAC 789-01 3. MACTAC 4. หัวเข็มหมุด
BL-1	PET BLACK LIT FILM สำหรับงานขนาด ชั้นละชั้น 1 ปี 1. 3M 1460 2. AVERY SMART JET ECB175 3. MACTAC 4. หัวเข็มหมุด

รายการประกอบแบบวัสดุ

สัญลักษณ์	รายละเอียด
FN-1	ALUMINUM COMPOSITE SILVER BRUSHED 1.2 PE สำหรับขนาด ทด 4 มม. Coil 0.3 มม. 1. XS-9301 SILVER BRUSHED 18x SIAMBOND X SERIES 2. SH-6311 SILVER BRUSHED 18x SKY HIGH 3. AC-4001 SILVER BRUSHED 18x ALUCOSUN 4. หัวเข็มหมุด
FN-2	แผ่นโลหะเหล็กกล้าชนิด 304 0.3 มม. กว้าง 1.2 เมตร ทำสี powder coat สีเทาภายใน 1 เมตร นอกสีเทาเงิน
FL-1	พื้นไม้ลามิเนต 18 มม. สีเทาเข้ม 1. ไม้พื้น CONWOOD รุ่นสีเทา 25x150x3000 2. ไม้พื้น SHERA รุ่นสีเทา 25x150x3000 3. ไม้พื้น Blowood สีเทา 25x150x3000 4. หัวเข็มหมุด
FL-2	Floor Cement ทด 20 มม. พื้นสีเทาเข้ม 2 มม. หัวเข็มหมุด สีเทา
B-1	FRAME ALUMINUM 18x100 3x STAINLESS HAIR LINE 1. ALLOY 18x100 STAINLESS HAIR LINE 3x BUILDER SMART 2. ALUNCH 18x100 STAINLESS HAIR LINE 3x ALUMINATION 3. ALUMET M 3x ALUMET 4. หัวเข็มหมุด
L-1	Recessed T-Bar & Gyproc LED T8 light LED T8-10W (60x60) Philips G13 FROSTED 30cm 1. FL-TP318P LED T8-10W (60x60) (Day-light) x3 Philips G13 FROSTED - ฟ้า 2. DL002-TM320 SILVER LED T8-10W (60x60) (Day-light) x3 Philips G13 FROSTED - ฟ้า 3. H-F TMP-320 T8-10W (60x60) (Day-light) x3 Philips G13 FROSTED - ฟ้า 4. หัวเข็มหมุด

Handwritten signature and notes in Thai script.













<b>SOVAK</b> บริษัท สวาค จำกัด (มหาชน) 25 ซอยสุขุมวิท 111 แขวงคลองเตยเหนือ เขตวัฒนา กรุงเทพมหานคร 10110 โทร. 02-2611-1111 โทรสาร 02-2611-1112 E-mail: info@slovak.co.th	
<b>OWNER</b> บริษัท สวาค จำกัด (มหาชน)	
<b>PROJECT</b> อาคารพาณิชย์ 4 ชั้น (ATM)	
<b>LOCATION</b> อาคารพาณิชย์	
<b>ARCHITECT</b> สวาค จำกัด (มหาชน)	
<b>ARCHITECT</b> สวาค จำกัด (มหาชน)	
<b>STRUCTURAL DESIGNER</b> สวาค จำกัด (มหาชน)	
<b>MECHANICAL DESIGNER</b> สวาค จำกัด (มหาชน)	
<b>ELECTRICAL DESIGNER</b> สวาค จำกัด (มหาชน)	
<b>DATE OF ISSUE</b> 15/01/2016	
<b>SCALE</b> 1:25	
<b>DATE</b> 15/01/2016	

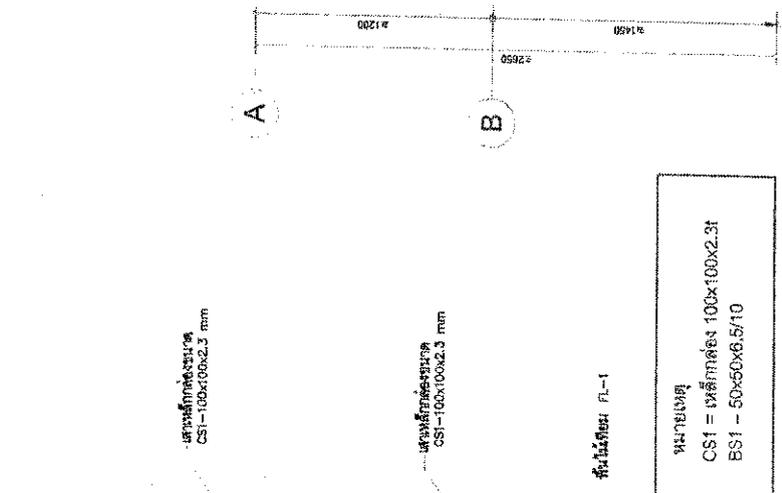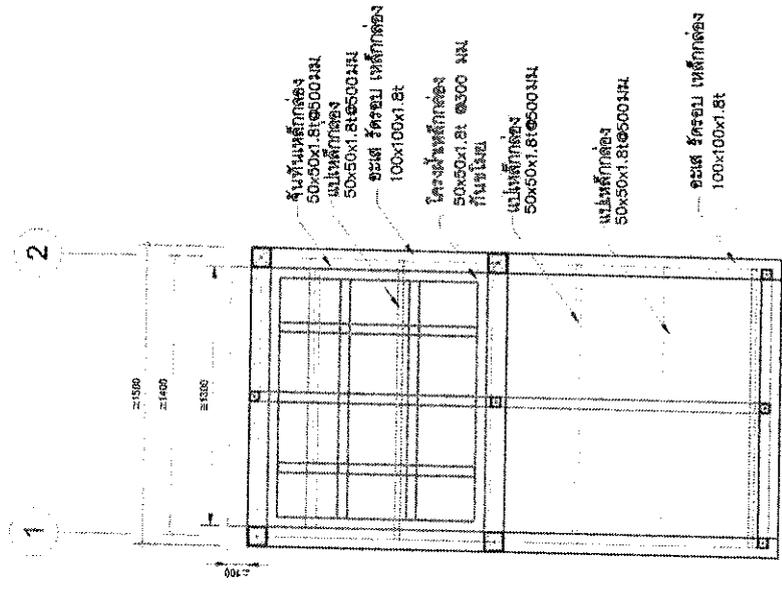

หมายเหตุ : วัสดุจาก METAL SHEET #PU-RB30 ปิดซ้อนกันระดับจาก 2 ชั้น  
 แผ่นหลังคาปิดรอยต่อตามแนวยาวของหลังคา (ตามคานแนวนอน)

แปลนแสดงโครงสร้างหลังคา  
 1:25

แปลนแสดงโครงสร้างพื้น คาน  
 1:25

Handwritten signature and name: นวดี คำสาร




REMARK  
 1. The design is based on the information provided by the client.  
 2. The design is subject to change without notice.  
 3. The design is not to be used for any other purpose without the written consent of the engineer.  
 4. The design is not to be used for any other purpose without the written consent of the engineer.

OWNER	บริษัท อีทีเอ็ม จำกัด	
LOCATION	ถนนพหลโยธิน กรุงเทพมหานคร	
ARCHITECT	บริษัท อีทีเอ็ม จำกัด	
INTERIOR DESIGNER		
MECHANICAL ENGINEER		
ELECTRICAL ENGINEER		
PLUMBING ENGINEER		
PAINT ENGINEER		
MECHANICAL ENGINEER		
ELECTRICAL ENGINEER		
PLUMBING ENGINEER		
PAINT ENGINEER		
REVISION NO.	DATE	DESCRIPTION
1		
2		
(A) (B)

(1) (2)

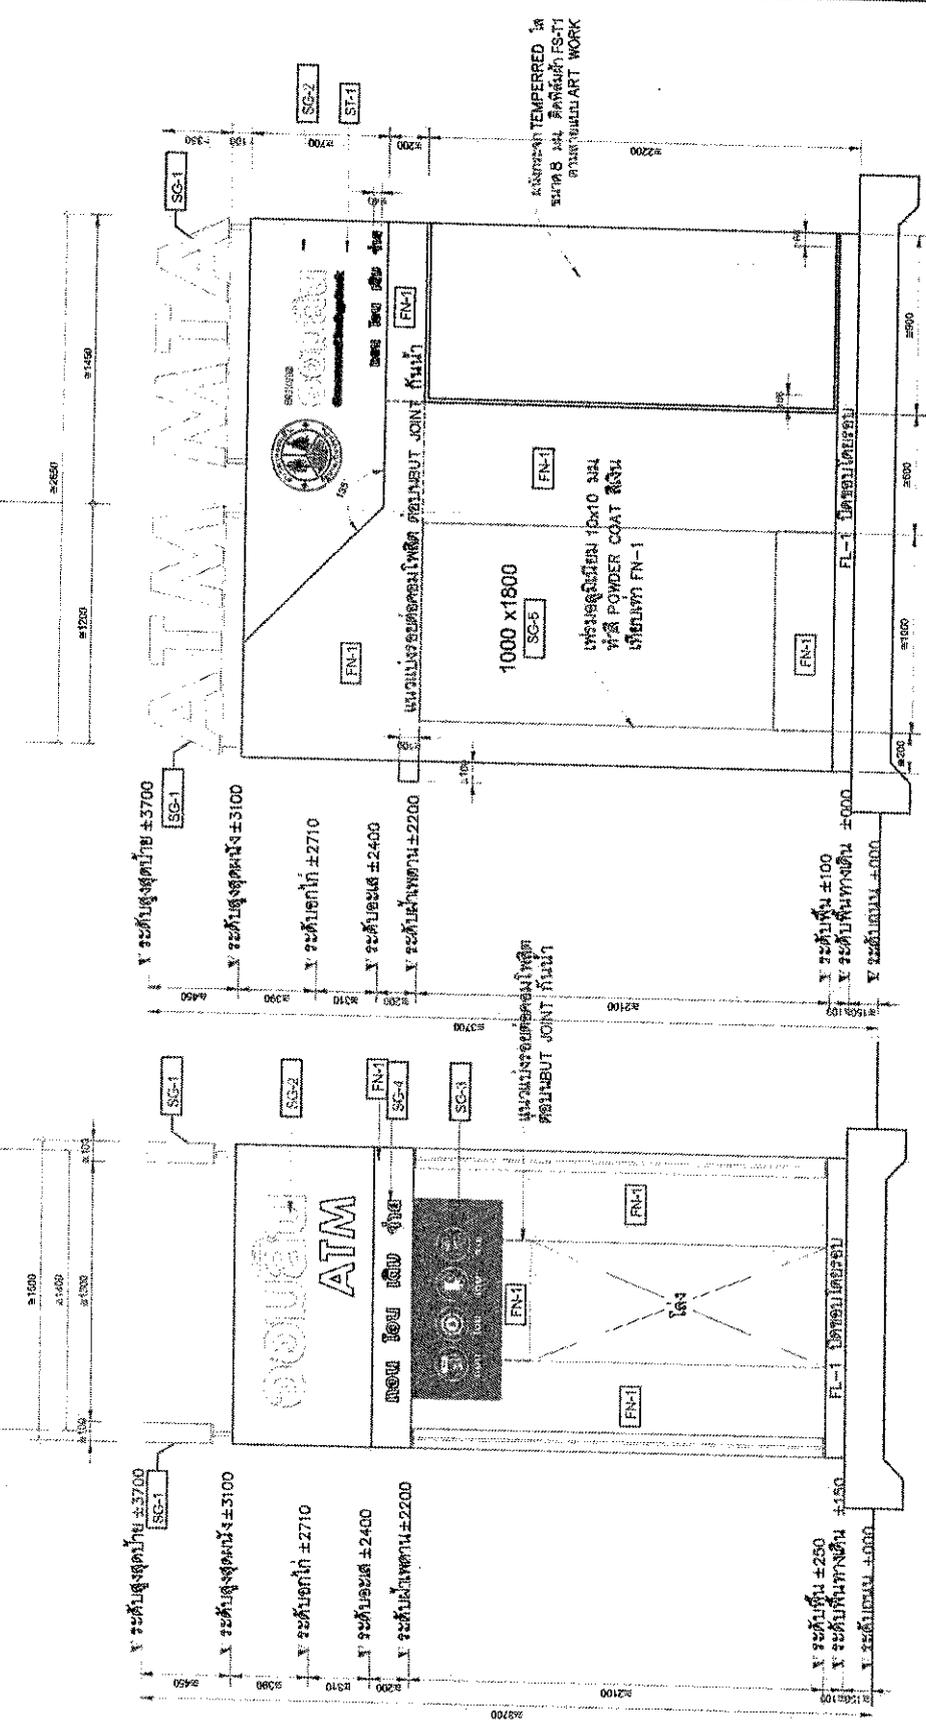

รูปด้าน 2  
1:25

รูปด้าน 1  
1:25

mit / Car suit  
 Cut



REMARK  
 1. All dimensions are in millimeters unless otherwise specified.  
 2. All materials shall be of the highest quality and conform to the relevant standards.  
 3. The contractor shall be responsible for obtaining all necessary permits and approvals.  
 4. The contractor shall ensure that the work is completed within the specified time frame.  
 5. The contractor shall maintain a clean and safe work site at all times.

OWNER

PROJECT  
 อาคารพาณิชย์ (ATM)

LOCATION  
 อำเภอเมือง

ADDRESS  
 หมู่ที่ 10 หมู่ที่ 10/20/30

ARCHITECT

INTERIOR DESIGNER

INTERIOR DESIGNER

DATE: 10/10/2023

SCALE: 1:25

PROJECT NO. 34

REVISION

CHECKED BY

DESIGNER

ARCHT.

GENERAL

FURNISH

CHECKED BY

JOB NO. 2401-01

DRAWN BY

SCALE 1:25

TOTAL


DATE

DATE

DATE

A


B

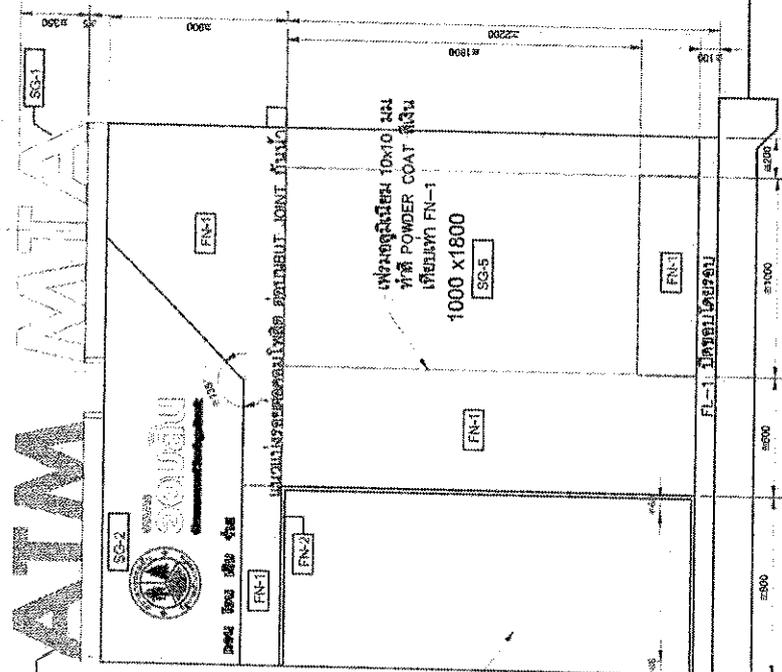

รูปด้าน 4  
1:25

1

2

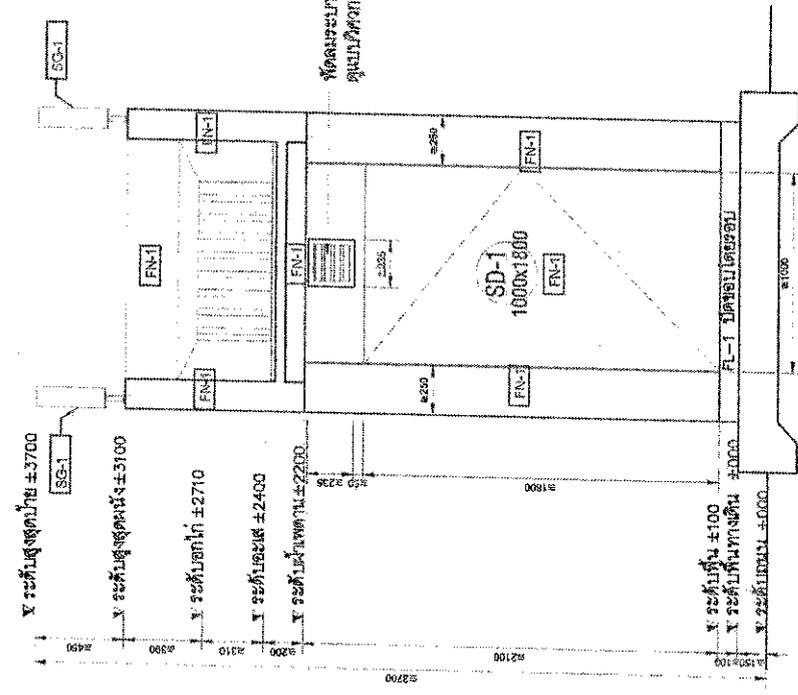


รูปด้าน 3  
1:25

1. All dimensions are in millimeters unless otherwise specified.  
 2. All materials shall be of the highest quality and conform to the relevant standards.  
 3. The contractor shall be responsible for obtaining all necessary permits and approvals.  
 4. The contractor shall ensure that the work is completed within the specified time frame.  
 5. The contractor shall maintain a clean and safe work site at all times.

*Handwritten signature and name: มิ่ง อภิรักษ์*

Bit  
 100% 100% 100% 100% 100% 100%


	บริษัท สยามซีเมนต์ จำกัด บริษัทมหาชนจำกัด 191 หมู่ 10 ถนนมิตรภาพ ตำบลหนองปรือ อำเภอบางพลี จังหวัดสมุทรปราการ 10510
	OWNER บริษัท สยามซีเมนต์ จำกัด บริษัทมหาชนจำกัด
PROJECT บูilding ระบบจ่ายน้ำ (ATM)	LOCATION หมู่บ้านวังน้ำเย็น
ARCHITECT บริษัท สถาปนิก 10020880	CONTRACTOR บริษัท สถาปนิก 10020880
MATERIALS สยามซีเมนต์ จำกัด	CONTRACT NO. 10020880
DESIGNER บริษัท สถาปนิก 10020880	DATE 2564
CHECKER บริษัท สถาปนิก 10020880	DRAWING NO. 10020880
APPROVER บริษัท สถาปนิก 10020880	SCALE 1:25
DRAWING TITLE 10020880	TOTAL 1:25

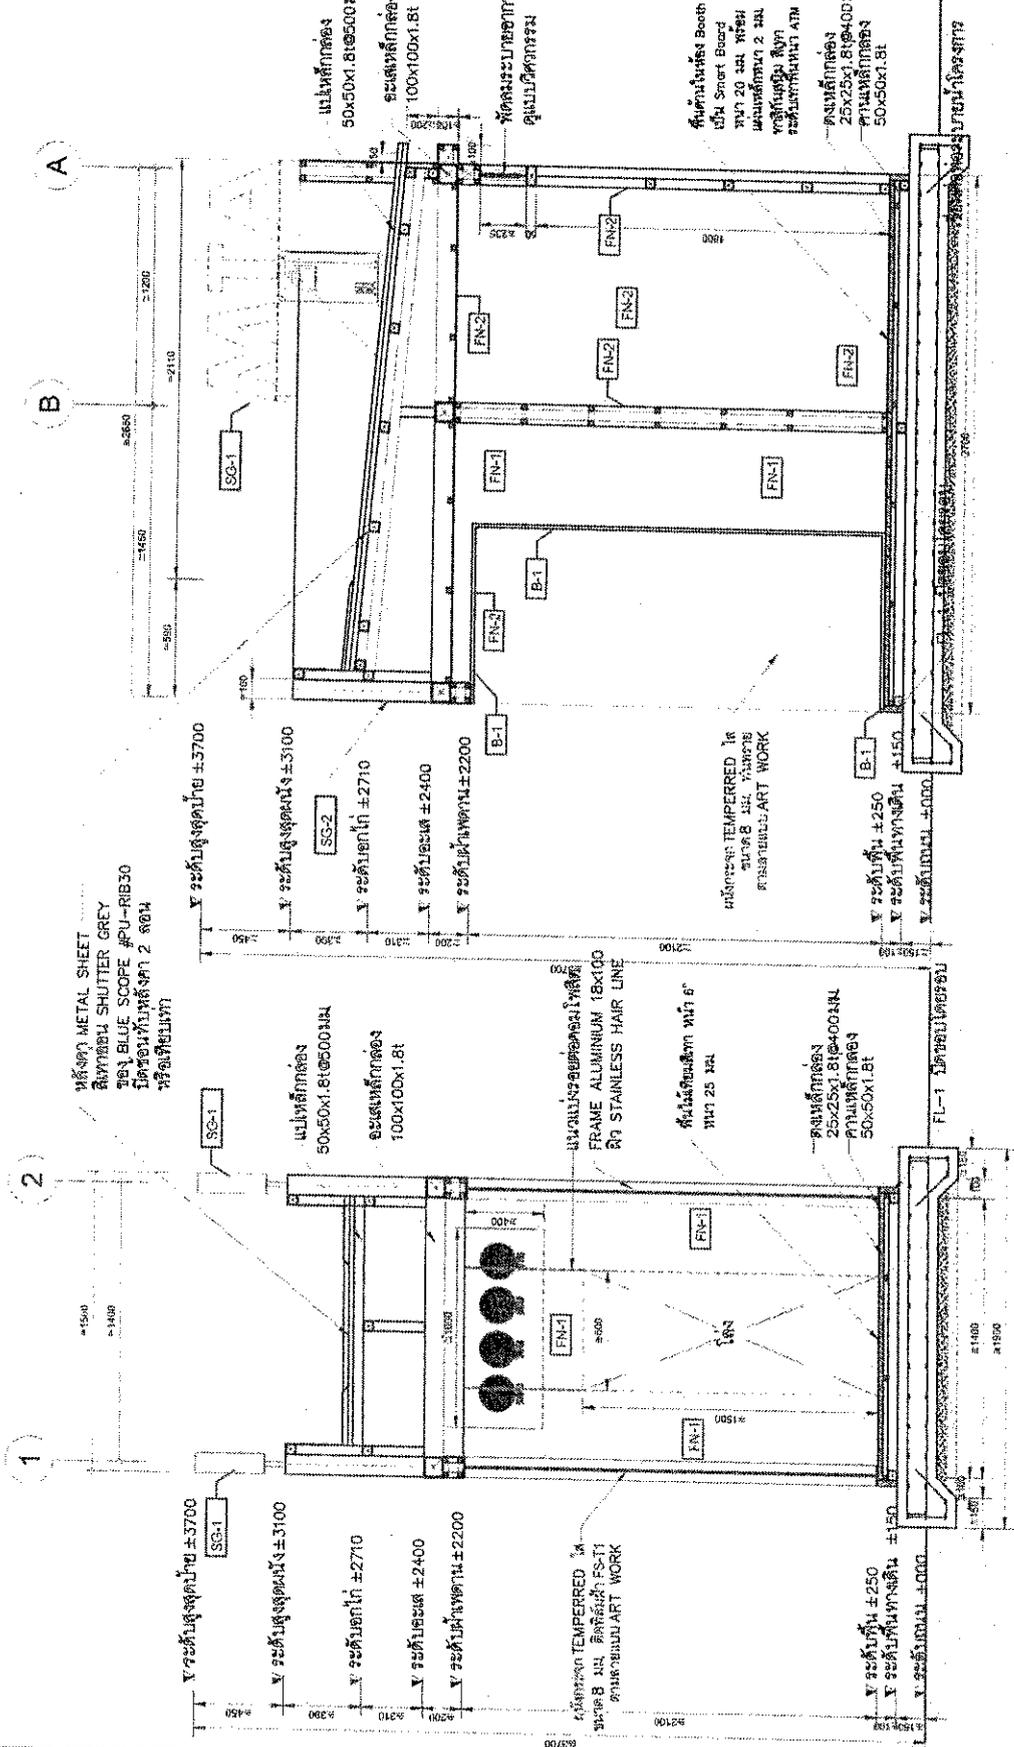

รูปตัด B-B  
 1:25

รูปตัด A-A  
 1:25




แบบขยายผนัง S1  
 1:12.5

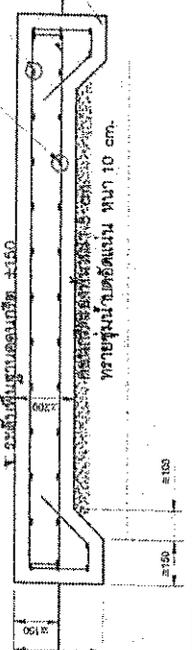

เอกสารนี้เป็นทรัพย์สินทางปัญญาของบริษัทสถาปนิก 10020880 จำกัด หากมีการนำเอกสารนี้ไปเผยแพร่โดยไม่ได้รับอนุญาต บริษัทสถาปนิก 10020880 จำกัด ขอสงวนสิทธิ์ในคดีอาญาและแพ่งตามกฎหมายที่เกี่ยวข้อง



REMARK:	PROJECT	LOCATION	ARCHITECT	INTERIOR DESIGNER	STRUCTURE ENGINEER	MECHANICAL ENGINEER	ELECTRICAL ENGINEER	PLUMBING ENGINEER	PAINT ENGINEER	DATE	REVISION	CHECKED BY	DESIGNED BY	DESIGN ARCH.	CHECKED BY GENERAL	CHECKED BY ELECTRICAL	CHECKED BY PLUMBING	CHECKED BY PAINT	JOB NO.	DWG. NO.	SCALE	TOTAL
บริษัท วิศวกรรมสถาปัตย์ จำกัด (มหาชน) 23-1 ซอยสุขุมวิท 11 กรุงเทพมหานคร	ศูนย์การค้าเซ็นทรัลพลาซ่า (ATM)	ถนนสุขุมวิท	นาย วิชาญ วัฒนศิริกุล	2563									2401-01	H-9	1:25	-						

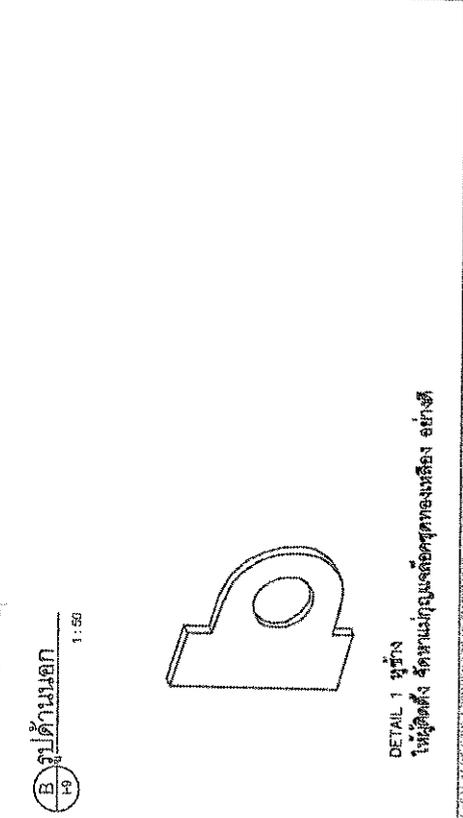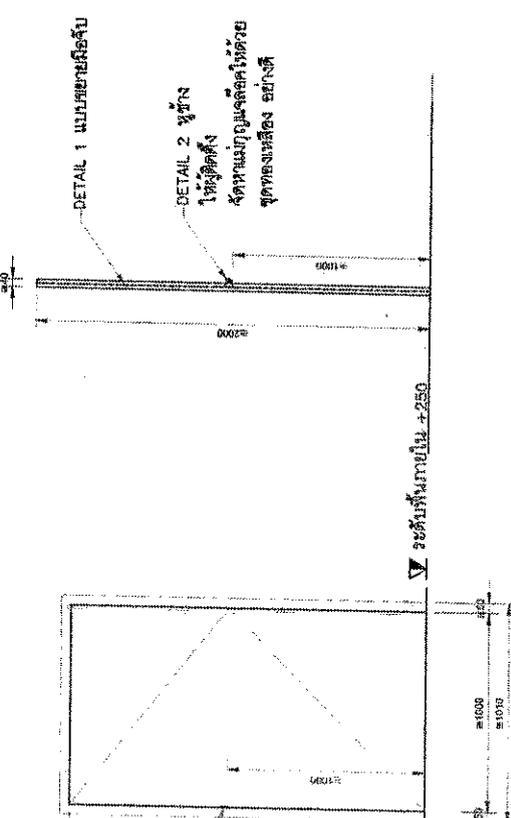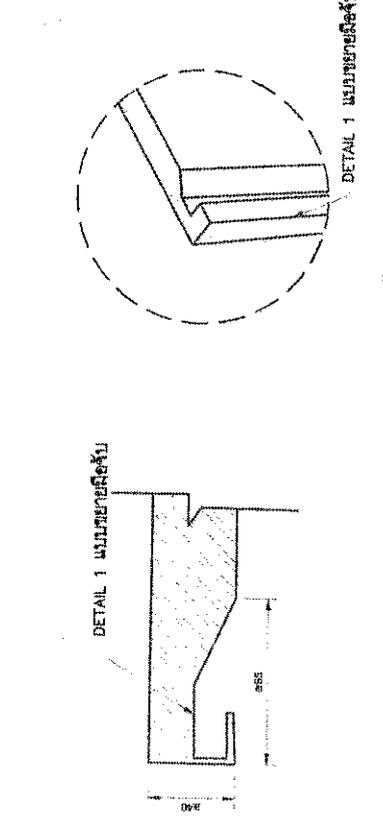


รายการประตูและอุปกรณ์ประตู SD-1

- ประตูบานเปิดเดี่ยวเปิดทางเดียว
- โครงเหล็ก 2" ทาสีกันสนิมภายใน และเหล็ก หน้า 2 มม
- ทาสี POWDER COAT สีเงินเขียวเทา FN-1 พัดรองลวดจับภายในมูรนวนกับควมรอน
- DEAD BOLT ครบชุด
- พร้อมอุปกรณ์อื่นๆ ครบชุด

Handwritten signature and name: *วิชาญ วัฒนศิริกุล*

# KEY-SIGNAGE

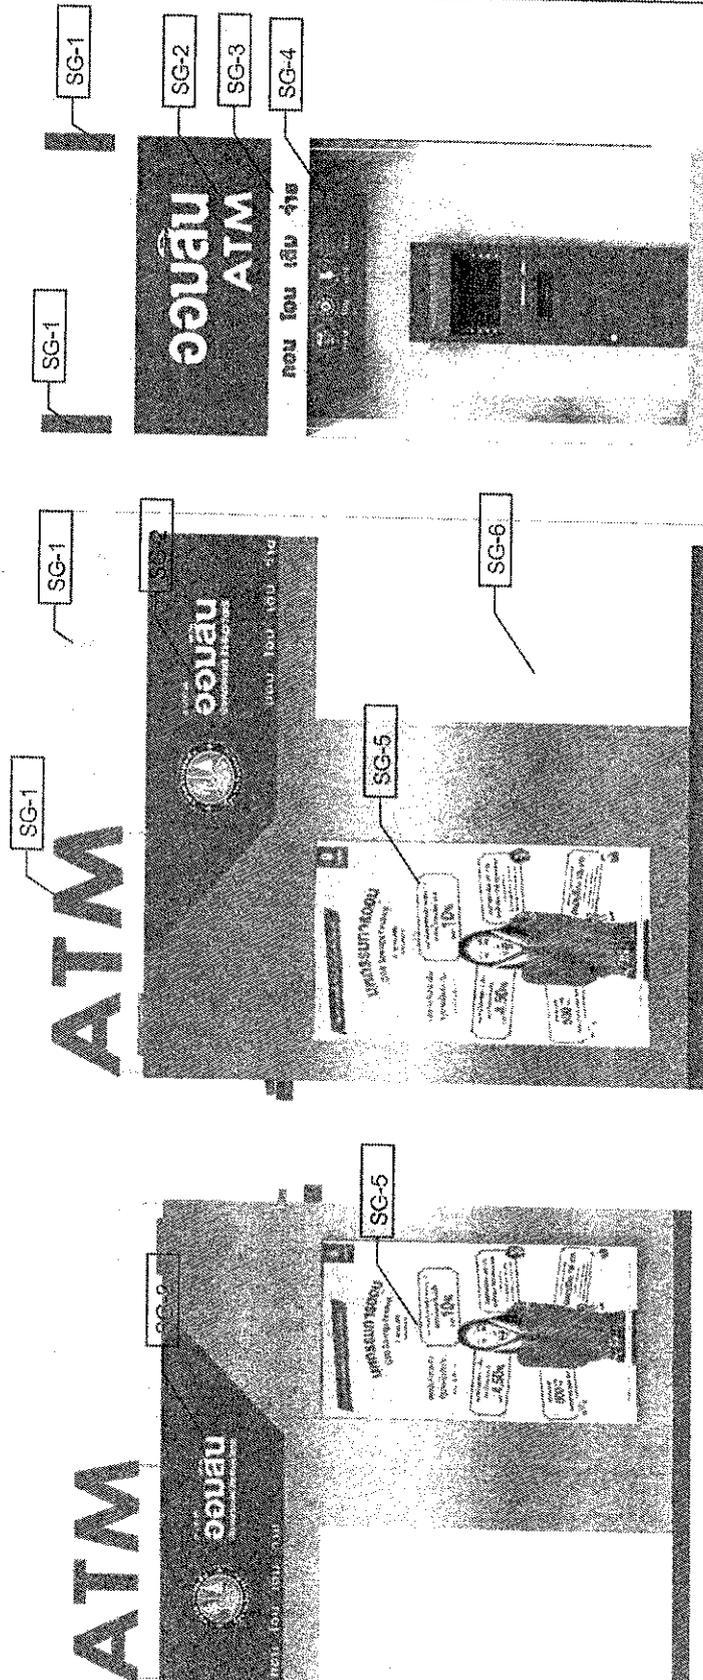


- หมายเหตุ**
- ผู้ไม่พบภาพคิด, สดักและวัสดุที่ใช้ทั้งหมดต้องไม่ทาง ผนวกรวมเข้าเป็นรายการก่อสร้าง
  - ผู้ใช้รับมอบงานต้องตรวจสอบว่างานที่ส่งมอบมาตรงตามแบบที่แนบมาหรือไม่
  - ก่อนดำเนินการติดตั้งผู้รับจ้างจะต้องทำ ART WORK ป้ายทุกป้ายให้ทางธนาคาร เสร็จก่อนดำเนินการติดตั้ง
- หมายเหตุ**
- ต้นแบบในการติดตั้งป้ายให้ใช้แบบมาจากช่างติดตั้งในโครงการจุดที่มีการติดตั้งป้ายตามงานที่มีรูปแบบงานป้าย
  - ผู้ใช้รับมอบงานต้องช่างและงานป้ายจะต้องประกอบด้วยงานในทุกรณี เพื่อป้องกันความผิดพลาด ช่างจากบริษัทที่ทำงานในกรณีที่ไม่มีปัญหา ผู้รับมอบงานช่างต้องแนบงานป้ายเป็นผู้รับผิดชอบรวมกันในทุกกรณี


REMARK: 1.1. งานออกแบบและติดตั้งป้าย ATM 1.2. งานออกแบบและติดตั้งป้าย ATM 1.3. งานออกแบบและติดตั้งป้าย ATM 1.4. งานออกแบบและติดตั้งป้าย ATM 1.5. งานออกแบบและติดตั้งป้าย ATM 1.6. งานออกแบบและติดตั้งป้าย ATM 1.7. งานออกแบบและติดตั้งป้าย ATM 1.8. งานออกแบบและติดตั้งป้าย ATM 1.9. งานออกแบบและติดตั้งป้าย ATM 2.0. งานออกแบบและติดตั้งป้าย ATM	
PROJECT	ศูนย์บริการลูกค้า (ATM)
LOCATION	พลาซ่าพญาไท
ARCHITECT	ศูนย์บริการลูกค้า 20380
ACKNOWLEDGE	
INTERIOR DESIGNER	
INTERIOR DESIGNER	
DATE: 11/11/2557	
PROJECT MANAGER	นาย ชัยวัฒน์ วัฒนศิริ
DESIGNER	นาย ชัยวัฒน์ วัฒนศิริ
DATE: 11/11/2557	
SCALE	
DATE:	
NO.	DATE
DESCRIPTION	
KEY-SIGNAGE	
CHECKED BY	
DESIGNED BY	
DESIGNER	
CHECKED BY	
ARCH.	
CHECKED BY	
DESIGNED BY	
CHECKED BY	
DESIGNED BY	
DATE	24/01/01
SCALE	1:10
TOTAL	

*Handwritten signatures and notes:*  
 1. นาย ชัยวัฒน์ วัฒนศิริ  
 2. นาย ชัยวัฒน์ วัฒนศิริ  
 3. นาย ชัยวัฒน์ วัฒนศิริ

SG-1 DI-CUT A T M LIGHTBOX ชนิดภายนอก  
จำนวน 2 บัญ

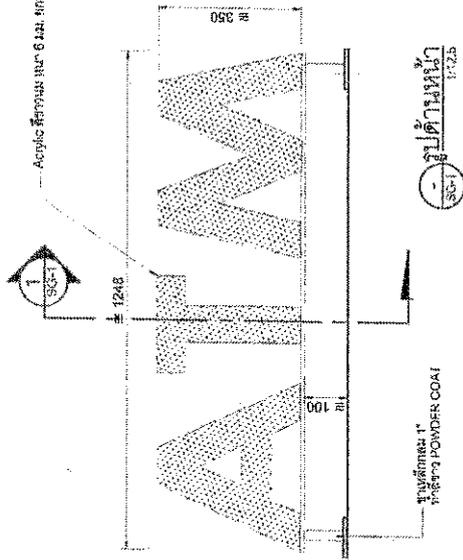


Acrylic สีขาวหนา 6 มม. ยึดติด 50 มม. ใช้ Sticker สีชมพู ST-1 จาก ART WORK จำนวน 1 แผ่น  
แผ่นสีชมพูและสีเงินหนา 2 มม. ใช้สีชมพู POWDER COAT  
ใช้สีเงิน LED ขนาด 10 มม.

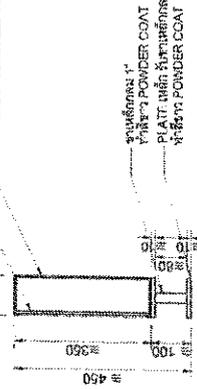


รูปด้านข้าง  
SC-1 1:120

ATM

ภาพตัวอย่าง

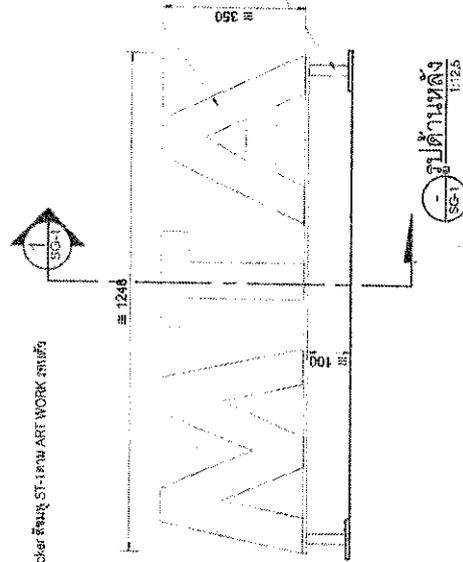


LOGO DIE-CUT ACRYLIC กระดาษหนา 4 มม. MDO86  
สี 64 MODENGLASS DIE-CUT สี STICKER 3M TRANSLUCENT  
VIVID GREEN 3630-156/POPPY RED 3630-143 ตาม CI ธนาคาร  
ขนาด 100 มม. ยึดติดสีเงินหนา 1.5 มม. ทำพื้นหลังตามกรรม  
วิธีและ กระดาษหนา 2 มม. ยึดติดสีชมพู POWDER COAT  
จำนวนไฟ LED. DAYLIGHT 6500K จำนวนไฟเงินไม่  
ติดและ กระดาษหนา 2 มม. ยึดติดสีชมพู POWDER COAT  
จำนวนไฟ LED. แต่มีตัวฐานที่วางตัววาง ค่า LUX.แสงสว่างและระยะ  
ห่างๆ ให้เป็นไปตามข้อกำหนด ของธนาคาร

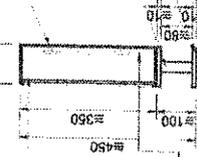

รูปด้านข้าง  
SC-1 1:120

- หมายเหตุ
- ผู้รับบริการผลิต, วัสดุและวัสดุที่ใช้ทั้งหมด
  - ต้องให้ทาง ธนาคาร อนุมัติก่อนดำเนินการติดตั้ง
  - ใช้ผู้รับเหมาที่เชื่อถือได้และมีประสบการณ์ในการผลิต
  - ก่อนดำเนินการติดตั้งต้องทำการ ART WORK บัญ
  - ผู้รับบริการให้ทางธนาคาร อนุมัติก่อนดำเนินการติดตั้ง

- ส่วนงานในการติดตั้งไม่ใช่ผู้รับเหมางานก่อสร้างแต่มีโครงการ  
จัดทำโดยช่างเทคนิคที่มีประสบการณ์เป็นผู้รับเหมางานติดตั้ง  
- ผู้รับเหมางานก่อสร้างและงานช่างจะต้องไปขอขออนุญาต  
ในกรณีที่ต้องการใช้ความมั่นคงทาง วิศวกรที่ทำงาน  
ในกรณีที่มีปัญหา ผู้รับเหมางานก่อสร้างและงานช่าง  
เป็นผู้รับผิดชอบร่วมกับผู้รับเหมา

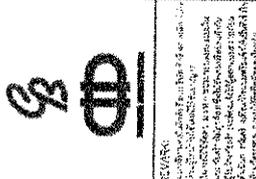


REMARK:	
OWNER:	
PROJECT:	
LOCATION:	
ARCHITECT:	
CLIENT:	
DESIGNER:	
DATE:	
SCALE:	
DATE:	

วันที่ 20/11/2565  
ชื่อ: ...





**SG-3 Acrylic สติกเกอร์ ขอนไฟ LED**  
จำนวน 1 ป้าย

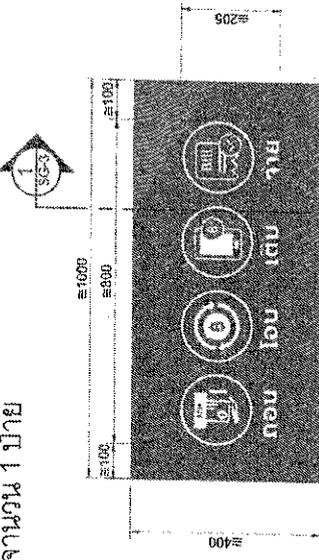

Acrylic สีทึบ 444 มม. กว้าง 50 มม. 2x Sticker สติกเกอร์ SG-3 ขอนไฟ LED สำหรับงาน ART WORK



Acrylic สีทึบ 444 มม. กว้าง 50 มม. 2x Sticker สติกเกอร์ SG-3




Acrylic สีทึบ 444 มม. กว้าง 50 มม. 2x Sticker สติกเกอร์ SG-3

รูปด้านหน้า 1:12.5

รูปด้านข้าง 1:12.5

รูปตัด 1 1:12.5


**SG-4 ตั๊กกรู DECAL STICKER สติกเกอร์**  
จำนวน 1 ป้าย

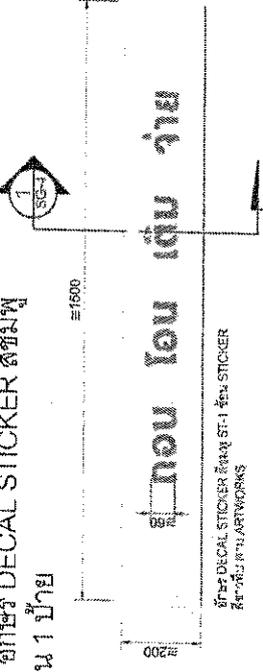

Sticker Decal Sticker สีทึบ SG-4 สติกเกอร์ สำหรับงาน ARTWORKS

รูปด้านหน้า 1:12.5

Sticker Decal Sticker สีทึบ SG-4 สติกเกอร์ สำหรับงาน ARTWORKS

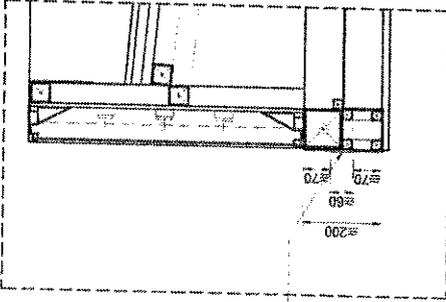

รูปตัด 1 1:12.5

หมายเหตุ

- รูปเล่มการพิมพ์, ตั๊กกรูและสติกเกอร์สีทึบ
- ต้องให้ทาง ธนาคาร ธนาคารพาณิชย์ในการออกบัตร
- ให้ผู้รับเหมาเตรียมพื้นที่หน้างานจึงส่งต้นแบบงานผลิต
- ก่อนดำเนินการผลิต ผู้รับเหมาจะต้องทำ ART WORK ป้าย
- ทุกรายที่ใช้งานธนาคาร ธนาคารพาณิชย์ในการก่อสร้างและงานอื่น

ดำเนินการผลิตขึ้นที่ธนาคาร



SEVARK  
สถาปัตย์และวิศวกรรม  
44/4 ถนนวิภาวดีรังสิต แขวงสามยุค  
จตุจักร กรุงเทพฯ 10230  
โทรศัพท์ : 02-562-1111  
โทรสาร : 02-562-1112  
เว็บไซต์ : www.sevark.com



PROJECT  
ศูนย์การเรียนรู้และนิทรรศการ (ATM)

LOCATION  
เขตจตุจักร กรุงเทพฯ

ARCHITECT  
SEVARK 44/4 ถนนวิภาวดีรังสิต แขวงสามยุค  
จตุจักร กรุงเทพฯ 10230

CONTRACT  
-

CLIENT  
-

INTERIOR DESIGNER  
-

CREATED BY  
PAVEE PORNTHANAKUL

DATE  
ตุลาคม 2563

SCALE  
-

PROJECT NO.  
-


PROJECT NAME  
-

PROJECT ADDRESS  
-

PROJECT NO.  
-


Handwritten notes and signatures in Thai script, including 'cut' and 'งาน'.

**SG-5 GRAPHIC INKJET BL-1**  
จำนวน 1 ไร่

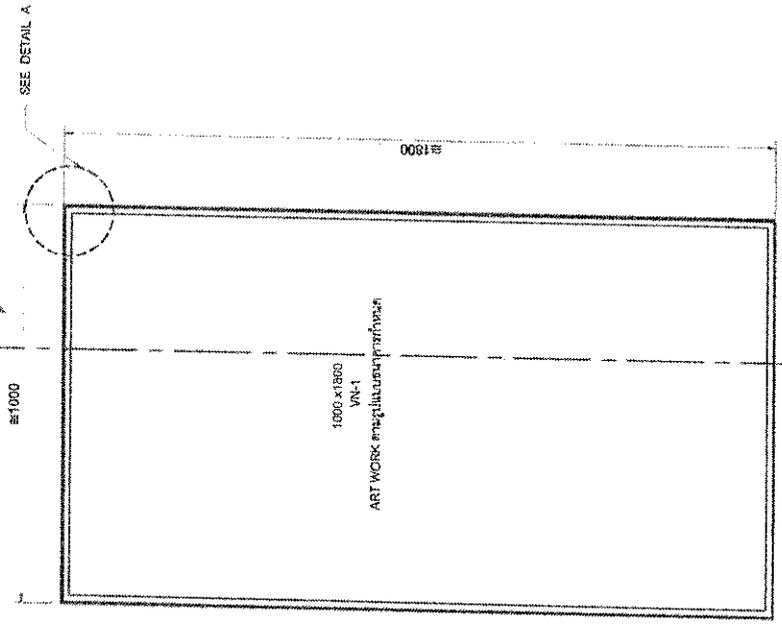


กล่องไฟ LED TB จำนวน 100x10 มม. ที่มี POWDER COAT สีเงินดำ FN-1  
ใช้ร่วมกับ GRAPHIC INKJET BL-1 จาก ARTWORKS มีขนาด 10x10 มม. ที่มี POWDER COAT สีเงินดำ FN-1  
พร้อมทั้ง STAINLESS & MESH.

รูปตัดหน้า 1/12.5

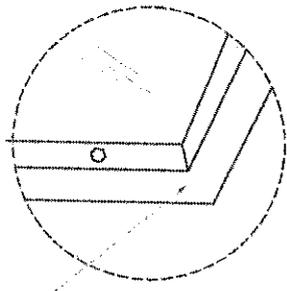

DETAIL A

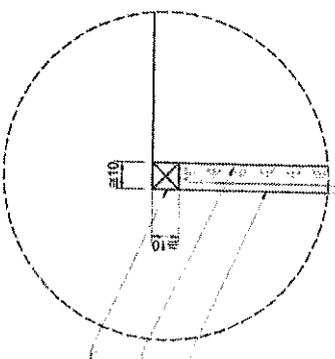

DETAIL A

กล่องไฟ LED TB จำนวน 100x10 มม. ที่มี POWDER COAT สีเงินดำ FN-1  
ใช้ร่วมกับ GRAPHIC INKJET BL-1 จาก ARTWORKS มีขนาด 10x10 มม. ที่มี POWDER COAT สีเงินดำ FN-1  
พร้อมทั้ง STAINLESS & MESH.

**หมายเหตุ**

- รูปประกอบที่ติด, ตัวอักษรและตัวเลขที่ใช้ทั้งหมด ต้องใช้ทาง ขนาดตาม อนุพัทธ์ก่อนเป็นมาตรฐาน
- ให้ผู้รับเหมาตรวจสอบสีและขนาดก่อนดำเนินการผลิต
- ก่อนดำเนินการผลิตให้ดูสีและขนาด ART WORK ภาย ภายใช้ทางขนาดตาม อนุพัทธ์ก่อนเป็นมาตรฐาน

- ส่วนหนึ่งในการติดตั้งให้ใช้ตามงานก่อสร้างตามที่ระบุ จุด ที่มีความแข็งแรงต้องเป็นไปตามที่ผู้รับเหมาวางมือ

- ให้ผู้รับเหมาตรวจสอบสีและขนาดก่อนดำเนินการผลิต ในทุกกรณี เพื่อให้มีความแข็งแรงตามที่ระบุไว้ และต้องเป็นไปตามที่ ในรูปที่แนบมา ผู้รับเหมาตรวจสอบสีและขนาดก่อนเป็น มาตรฐานก่อนดำเนินการติดตั้ง




OWNER บริษัท อีทีอี จำกัด 100/10 หมู่ 10 ซอย 10 ถนนสุขุมวิท แขวงคลองเตย เขตคลองเตย กรุงเทพมหานคร 10110 โทร. 02-261-1111 อีเมล: info@etee.com www.etee.com	PROJECT บูธแสดงสินค้าในห้าง (ATM)	LOCATION หมู่ 10 ซอย 10	ARCHITECT บริษัท อีทีอี จำกัด	ARCHITECT บริษัท อีทีอี จำกัด	INTERIOR DESIGNER บริษัท อีทีอี จำกัด	INTERIOR DESIGNER บริษัท อีทีอี จำกัด	CHECKED BY บริษัท อีทีอี จำกัด	DRAWING TITLE บูธแสดงสินค้า	REVISION No. DATE DESCRIPTION	CHECKED BY บริษัท อีทีอี จำกัด	DESIGNER บริษัท อีทีอี จำกัด	ARCH. บริษัท อีทีอี จำกัด	GENERAL บริษัท อีทีอี จำกัด	DRAWING NO. 2401-01	I-14	TOTAL 1-14
---	--------------------------------------	----------------------------	----------------------------------	----------------------------------	--	--	-----------------------------------	--------------------------------	----------------------------------	-----------------------------------	---------------------------------	------------------------------	--------------------------------	------------------------	------	---------------

*Handwritten signatures and initials:*  
 - Top right: "Rit"  
 - Middle right: "John Conr"  
 - Bottom right: "John"  
 - Far right: "John"




**SG-1 DI-CUT A T M LIGHTBOX ชนิดภายนอก**  
จำนวน 2 ป้าย

Acrylic สีขาวหนา 6 มม. ยาว 50 มม. สติกเกอร์ สีเขียว ST-1 จาก ART WORK เซนต์

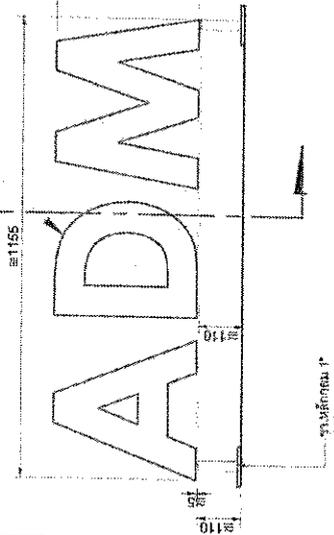


รูปด้านหน้า 1:2.5

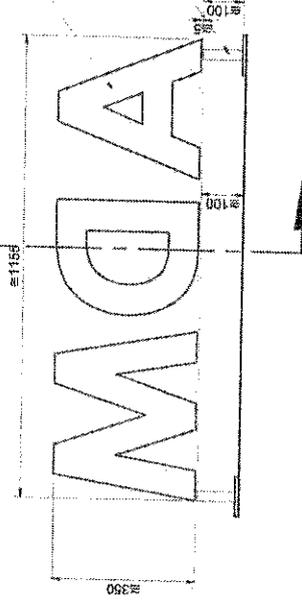


รูปด้านหลัง 1:2.5

Acrylic สีขาวหนา 6 มม. ยาว 50 มม. สติกเกอร์ สีเขียว ST-1 จาก ART WORK เซนต์  
แผ่นเคลือบผงสีเงินขนาด 2 มม. ทำสีขาว POWDER COAT  
ภายใน ชั้นเคลือบ LED และในชั้น

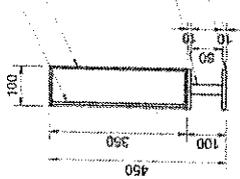

รูปด้านข้าง 1:20

LOGO DIE-CUT ACRYLIC ขนาดหนา 4 มม. MD096  
สติกเกอร์ MODENGLASS DIE-CUT สติกเกอร์ 3M TRANSLUCENT  
VIVID GREEN 2630-156/POPPY RED 3630-143 ตาม CI ตามตัว  
อักษร 100 มม. ตัวเลขสูงตั้งแต่หนา 1.5 มม. ทำสีทั้งชุดจากกรม  
สีแดงอมส้ม ภายในวางไฟ LED DAYLIGHT 6500K จำนวน 1 ชิ้นต่อ  
บอร์ด และ กระดาษแข็ง ที่วางป้ายตามขนาดเป็น SERVICE พอติดไฟ  
จำนวนไฟ LED และกระดาษที่วางป้ายต่าง ค่า LUX แสงสว่างและระยะ  
ต่างๆ ให้เป็นไปตามข้อกำหนด ของกรมการ

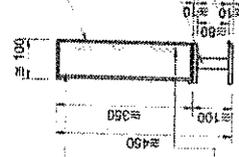

รูปตัด 1:20

**หมายเหตุ**

- รูปแบบภาพพิมพ์, สติกเกอร์และวัสดุที่ใช้ทั้งหมด ต้องให้ทาง อนุบาลฯ ตรวจสอบก่อนมีการติดตั้ง
- ไม่ได้รับหมายสิทธิ์และทรัพย์สินทางปัญญาในภาพพิมพ์
- กำหนดให้มีการติดตั้งป้ายจะต้องทำ ART WORK ป้ายทุกป้ายให้ตรงตามขนาด อนุมัติก่อนดำเนินการติดตั้ง


- หน่วยงานในการติดตั้งป้ายให้ใช้แบบตามงานก่อสร้างที่มีอยู่ทุกจุดที่มีโครงสร้างแข็งแรงติดตั้งป้ายตามแบบที่มีอยู่เป็นงานทั่วไป ไม่ใช้แบบงานก่อสร้างและงานเป็นโครงสร้างมีชั้นงานภายใน ในภาพพิมพ์มีรูปมา ใช้แบบงานก่อสร้างและงานภายใน เป็นรูปโครงสร้างที่มีในภาพพิมพ์



REVISION	NO.	DATE	DESCRIPTION
CHECKED BY	OWNER	DESIGN BY	DESIGN
DATE	DATE	DATE	DATE
PROJECT	NO.	DATE	DATE
SCALE	SCALE	SCALE	SCALE
DATE	DATE	DATE	DATE

Butt  
Sant Padi

SG-2 LIGHTBOX ชนิดภายนอก  
จำนวน 1 บ้าย

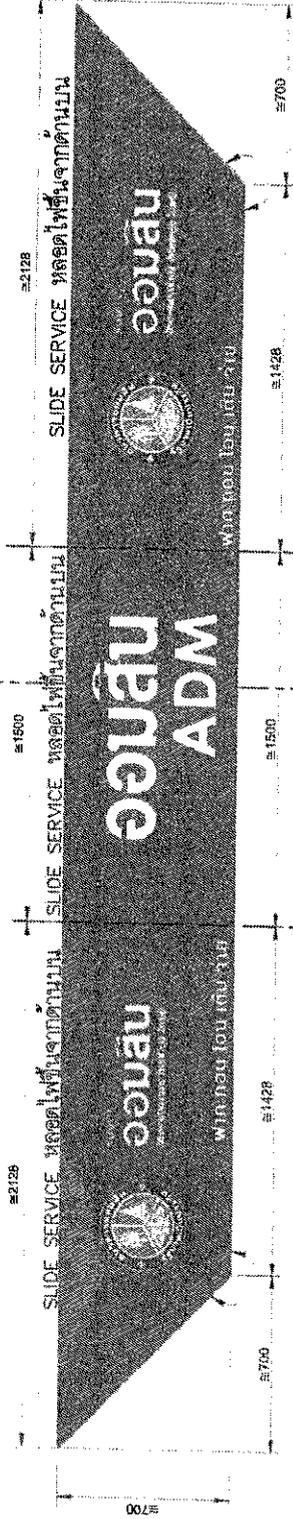


ป้าย Acrylic สีขาว ไร่่งแสง 444 หน้า 6 มม. ติด Sticker ST-1,2,3,4 DECAL ตาม ARTWORKS ที่ต้องเป็นอะลูมิเนียมภายใต้ในชั้นไฟ T8 LED แสงขาวไม่เมื่อด


รูปด้านข้าง 1:20

รูปด้านหน้า 1:20

รูปด้านบน 1:20

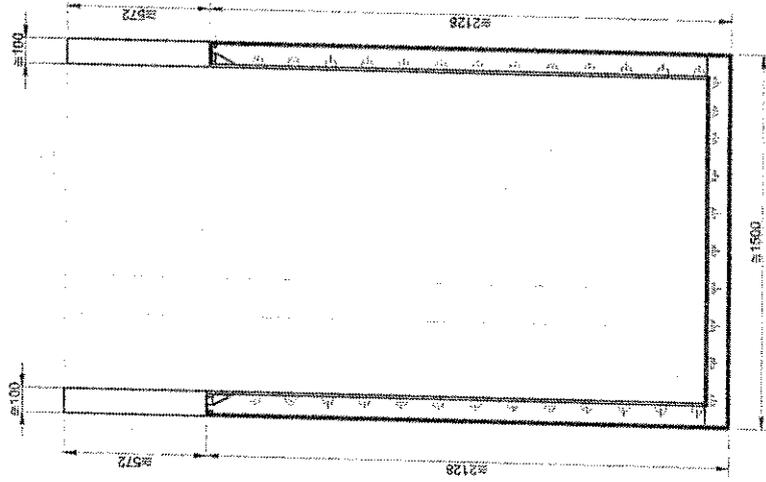

แปลน 1:20

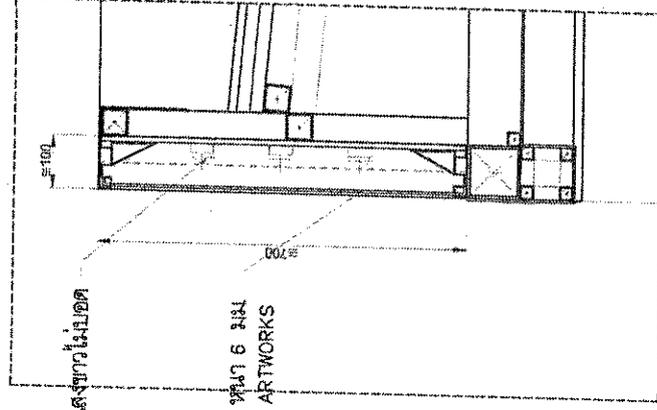

รูปตัด 1 1:12.5

กล่องเป็นอะลูมิเนียมภายใต้ในชั้นไฟ T8 LED แสงขาวไม่เมื่อด

ป้าย Acrylic สีขาว ไร่่งแสง 444 หน้า 6 มม.  
ติด Sticker ST-1,2,3,4 DECAL ตาม ARTWORKS



REMARK:  
1. งานนี้เป็นลิขสิทธิ์ของ บริษัท ออบาน จำกัด  
2. งานนี้เป็นลิขสิทธิ์ของ บริษัท ออบาน จำกัด  
3. งานนี้เป็นลิขสิทธิ์ของ บริษัท ออบาน จำกัด  
4. งานนี้เป็นลิขสิทธิ์ของ บริษัท ออบาน จำกัด  
5. งานนี้เป็นลิขสิทธิ์ของ บริษัท ออบาน จำกัด

บริษัท ออบาน จำกัด  
เลขที่ 111 หมู่ 11 ต.บางพลีใหญ่ อ.บางพลี จ.สมุทรปราการ 10540

บริษัท ออบาน จำกัด (มหาชน)  
เลขที่ 111 หมู่ 11 ต.บางพลีใหญ่ อ.บางพลี จ.สมุทรปราการ 10540

ARCHITECT  
บริษัท ออบาน จำกัด

INTERIOR DESIGNER  
บริษัท ออบาน จำกัด

INTERIOR DESIGNER  
บริษัท ออบาน จำกัด

DATE  
วันที่ 11/11/2563

PROJECT NO.  
001

PROJECT NAME  
ออบาน SG 2

NO. DATE DESCRIPTION

CHECKED BY  
บริษัท ออบาน จำกัด

DESIGNER  
บริษัท ออบาน จำกัด


DRAWING NO.  
2401-01

DRAWN BY  
1-17

TOTAL  
DATE

Handwritten signatures and initials: *Wong*, *Sam*, *Carit*

**SG-3 Acrylic สติ๊กเกอร์ สีอ่อนไฟ LED**  
จำนวน 1 บัญ

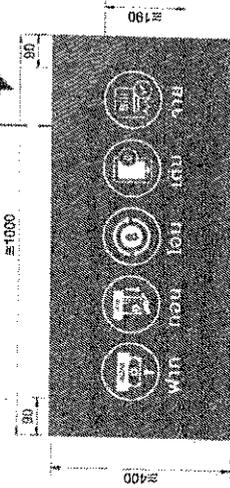

Acrylic สีอ่อนไฟ 444 มม x 1000 มม. จำนวน 50 ชิ้น ศิลปิน  
ชื่อ: สจ. ST-1 ศิลปิน LED ศิลปินด้าน ART WORK

รูปด้านหน้า  
SG-3  
1:12.5



Acrylic สีขาว 444 มม x 8 มม.  
จำนวน 50 ชิ้น ศิลปิน: สจ. ST-1

รูปด้านข้าง  
SG-3  
1:12.5



Acrylic สีขาว 444 มม x 8 มม.  
จำนวน 50 ชิ้น ศิลปิน: สจ. ST-1

รูปตัด 1  
SG-3  
1:12.5


**SG-4 อักษร DECAL STICKER สีชมพู**  
จำนวน 1 บัญ



Acrylic สีชมพู 444 มม x 1500 มม. จำนวน 1 ชิ้น ศิลปิน  
ชื่อ: สจ. ST-1 ศิลปิน LED ศิลปินด้าน ART WORK

รูปด้านหน้า  
SG-3  
1:12.5

รูปด้านหน้า  
SG-3  
1:12.5

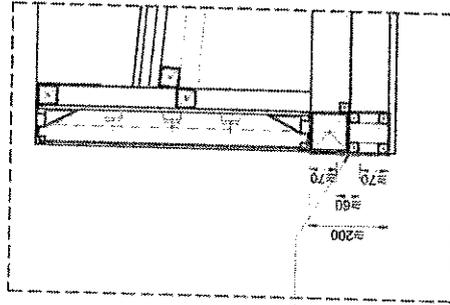

รูปตัด 1  
SG-3  
1:12.5

**หมายเหตุ**

- งบประมาณจำกัด, ต้องมีการประเมินและวิจัยที่เพียงพอ
- ใช้งบประมาณที่คุ้มค่าและโปร่งใส
- ใช้งบประมาณที่คุ้มค่าและโปร่งใส
- ใช้งบประมาณที่คุ้มค่าและโปร่งใส
- ใช้งบประมาณที่คุ้มค่าและโปร่งใส



REVISION	NO.	DATE	DESCRIPTION
CHECKED BY	DESIGNED BY	DRAWN BY	SCALE
DATE	SCALE	TOTAL	
DRAWING TITLE		PROJECT NO.	
SG 3 SG 4		2401-01	
PROJECT NO.		SCALE	
2401-01			
DRAWN BY		DATE	

*Handwritten signatures and notes:*  
- Bit  
- Jan  
- Jan





REMARK  
 1. งานออกแบบเครื่องปรับอากาศ  
 2. วิศวกรผู้ออกแบบเครื่องปรับอากาศ  
 3. วิศวกรผู้ออกแบบระบบไฟฟ้า  
 4. วิศวกรผู้ออกแบบระบบประปา  
 5. วิศวกรผู้ออกแบบระบบสุขาภิบาล  
 6. วิศวกรผู้ออกแบบระบบระบายน้ำ  
 7. วิศวกรผู้ออกแบบระบบป้องกันอัคคีภัย  
 8. วิศวกรผู้ออกแบบระบบความปลอดภัย  
 9. วิศวกรผู้ออกแบบระบบควบคุมอาคาร  
 10. วิศวกรผู้ออกแบบระบบควบคุมสิ่งแวดล้อม

OWNER  
 บริษัท อีทีบี จำกัด  
 111 ถนนวิภาวดีรังสิต แขวงจตุจักร เขตจตุจักร กรุงเทพฯ 10310

PROJECT  
 ตู้เครื่องอัตโนมัติ (ATM)

LOCATION  
 แขวงวิภาวดีรังสิต

ARCHITECT  
 บริษัท อีทีบี จำกัด โทร. 20380

ARCHITECT

INTERIOR DESIGNER

INTERIOR DESIGNER

STRUCTURE ENG.  
 ภาสกร ขุนชาติ ภาสกร 58595

ELECTRICAL ENG.  
 สุทธิย จงบุญ ภาสกร 18850

MECHANICAL ENG.

DRAWING TITLE  
 Air Conditioner PLAN

REVISION  
 No. DATE DESCRIPTION


CHECKED BY  
 OVERALL  
 CHECKED BY  
 DESIGN  
 CHECKED BY  
 ARCH.  
 CHECKED BY  
 ELECTRICAL  
 CHECKED BY  
 MECHANICAL  
 CHECKED BY

JOB NO. 2401-01

DRAWN BY: EE-02

SCALE: 1:25

TOTAL  
 DATE: 01 MAY 2567

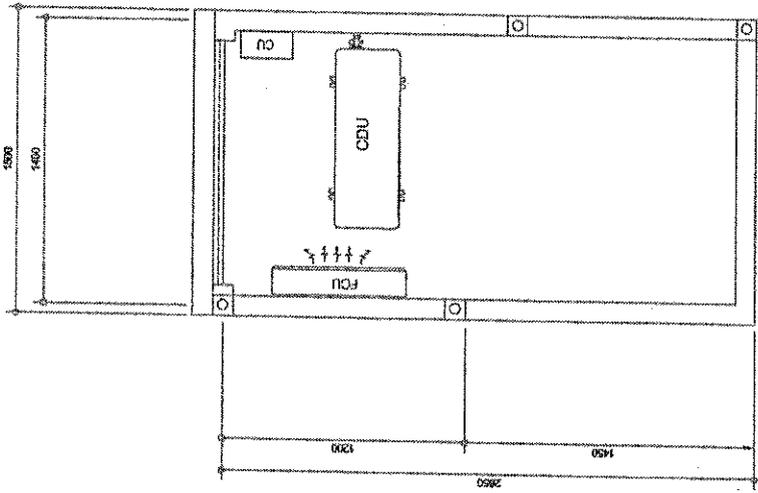


Air Conditioner PLAN  
 1:25

**เครื่องปรับอากาศ**

- เครื่องปรับอากาศขนาดไม่ต่ำกว่า 9,000 BTU
- ให้อุณหภูมิห้องปรับอากาศของเครื่องปรับอากาศให้สามารถทำงานได้อย่างมีประสิทธิภาพ (ในกรณีที่ใช้เครื่องปรับอากาศจะหยุดทำงาน และเมื่อมีไฟเข้าปกติ เครื่องปรับอากาศจะทำงานได้ทันทีโดยไม่ต้องใช้ Remote คุมเครื่อง) ทั้งนี้ให้อุณหภูมิห้องปรับอากาศ และขอคำแนะนำจากผู้ผลิตเครื่องปรับอากาศ
- ให้อุณหภูมิห้องปรับอากาศ 25 องศา โดยให้อุณหภูมิห้องปรับอากาศ และให้อุณหภูมิห้องปรับอากาศโดยเฉพาะในส่วนภายนอกห้องที่สามารถคอมเพรสเซอร์ และให้เดินท่อในราง พิธีวิธีให้หุ้มที่บดรวมด้วยท่อ ALUMINIUM JACKET No.28
- กาวติดเจ้าหนักรัดเพื่อเดินท่อตามและท่อมีนํ้ายาจะต้องปิดกั้นไม่ให้มีนํ้ายาไหลเข้าภายในห้องได้ และตกแต่งผนังที่เจาะให้สวยงาม พร้อมทั้งรูปตัดของวงระหว่งท่อด้วยวัสดุ


ALL DIMENSIONS ARE THE PROPERTY OF AND SHALL BE USED FOR THE PROJECT ONLY. THE COMPANY SHALL NOT BE RESPONSIBLE FOR THE CONSTRUCTION OF THE PROJECT IF THE DIMENSIONS ARE NOT AS SHOWN ON THE DRAWING.

cut  
 วอนต์  
 Sam  
 Dan

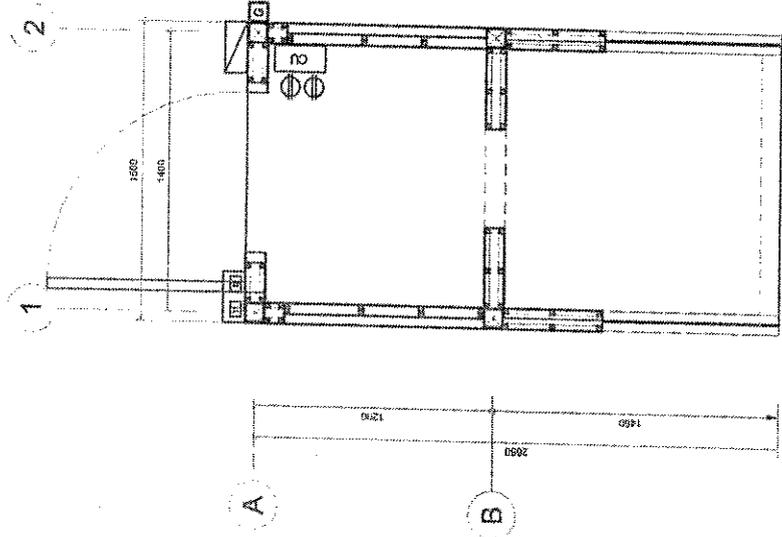

Electrical System PLAN

รายละเอียดระบบไฟฟ้า Electrical System	
	รายละเอียด Timer ๓๐๕ Glasslin ชนิด Battery back up มีกำลังไฟ 300 วัตต์ จำนวน 2 ตัว - T1 ควบคุมตู้จ่าย แบตเตอรี่ - T2 ควบคุมเครื่องรับวิทยุ
	รายละเอียด Terminal Screw Type เช่น มีเส้นผ่าศูนย์กลาง 16 Summ.
	Ground Test Box ขนาด ๓๐๐ มม. x ๓๐๐ มม.
	CU - Consumer Unit (รุ่น Classic ขนาด 4 ช่อง มีช่อง Schneider หรือเทียบเท่า)
	เส้นนำไฟฟ้าระบบดินด้วย Ground ขนาด ๓๐ มม. x ๓ มม. 2 ชั้นเชื่อม กันที่ตู้ควบคุมด้วยวิธี Panasonic หรือเทียบเท่า

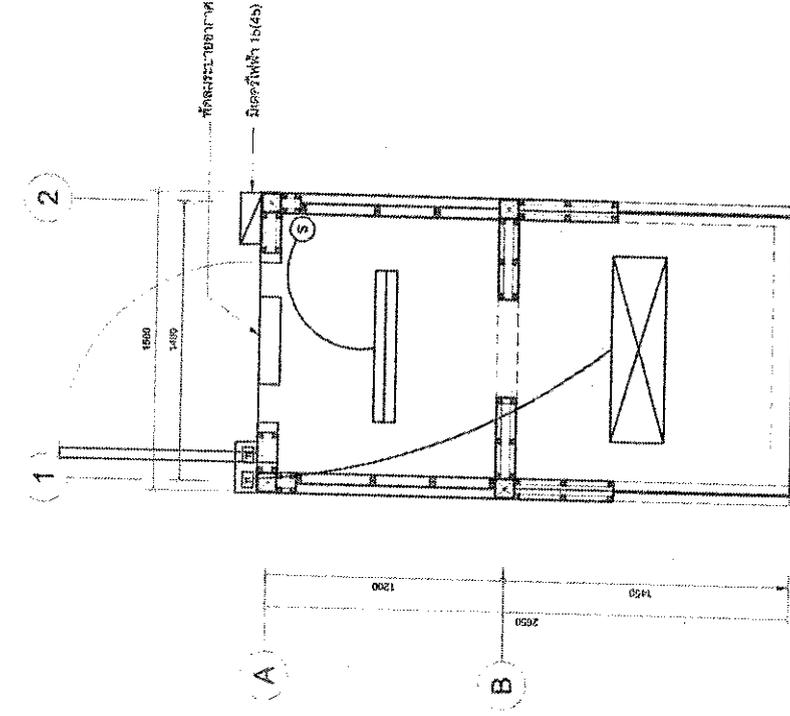

Lighting PLAN

รายละเอียดระบบไฟส่องสว่าง Lighting	
	รายละเอียด LED TB Light LED TB-18W Day-light ชนิด PHILIPS รุ่น ECOFIT 765 หรือเทียบเท่า
	รายละเอียด LED TB Light LED TB-18W Day-light ชนิด PHILIPS รุ่น ECOFIT 765 หรือเทียบเท่า ชนิด Timer T2
	หรือเทียบเท่า 500


REMARKS	ผู้ควบคุมงาน: นายสุวิทย์ วัฒนศิริกุล
DESIGNED BY	นายสุวิทย์ วัฒนศิริกุล
CHECKED BY	นายสุวิทย์ วัฒนศิริกุล
DATE	11/05/2023
PROJECT	โครงการปรับปรุงระบบไฟฟ้า (LTS)
LOCATION	อาคาร ๓ ชั้น
ARCHITECT	บริษัท ๓ ชั้น จำกัด
ENGINEER	นายสุวิทย์ วัฒนศิริกุล
CLIENT	บริษัท ๓ ชั้น จำกัด
NO. OF SHEETS	1 จาก 1
TITLE	Lighting PLAN
SCALE	1:25
DATE	11/05/2023

Handwritten signature and name: *สุวิทย์ วัฒนศิริกุล*



REMARKS:  
 1. ผู้รับเหมาต้องปฏิบัติตามข้อกำหนดของวิศวกร  
 2. ผู้รับเหมาต้องปฏิบัติตามข้อกำหนดของช่างเทคนิค  
 3. ผู้รับเหมาต้องปฏิบัติตามข้อกำหนดของช่างเทคนิค  
 4. ผู้รับเหมาต้องปฏิบัติตามข้อกำหนดของช่างเทคนิค  
 5. ผู้รับเหมาต้องปฏิบัติตามข้อกำหนดของช่างเทคนิค


PROJECT	โครงการพัฒนาระบบไฟฟ้า (ATVA)
QUANTITY	ติดตั้ง 1 ชุด
ARCHITECT	บริษัท อี.ที.อี. จำกัด
ARCHITECT	บริษัท อี.ที.อี. จำกัด
INTERIOR DESIGNER	
INTERIOR DESIGNER	
DATE	15/05/2018
DESIGNER	นาย อี.ที.อี.
REVISION	แก้ไขแบบ
DATE	15/05/2018
SCALE	1:25
DATE	15/05/2018

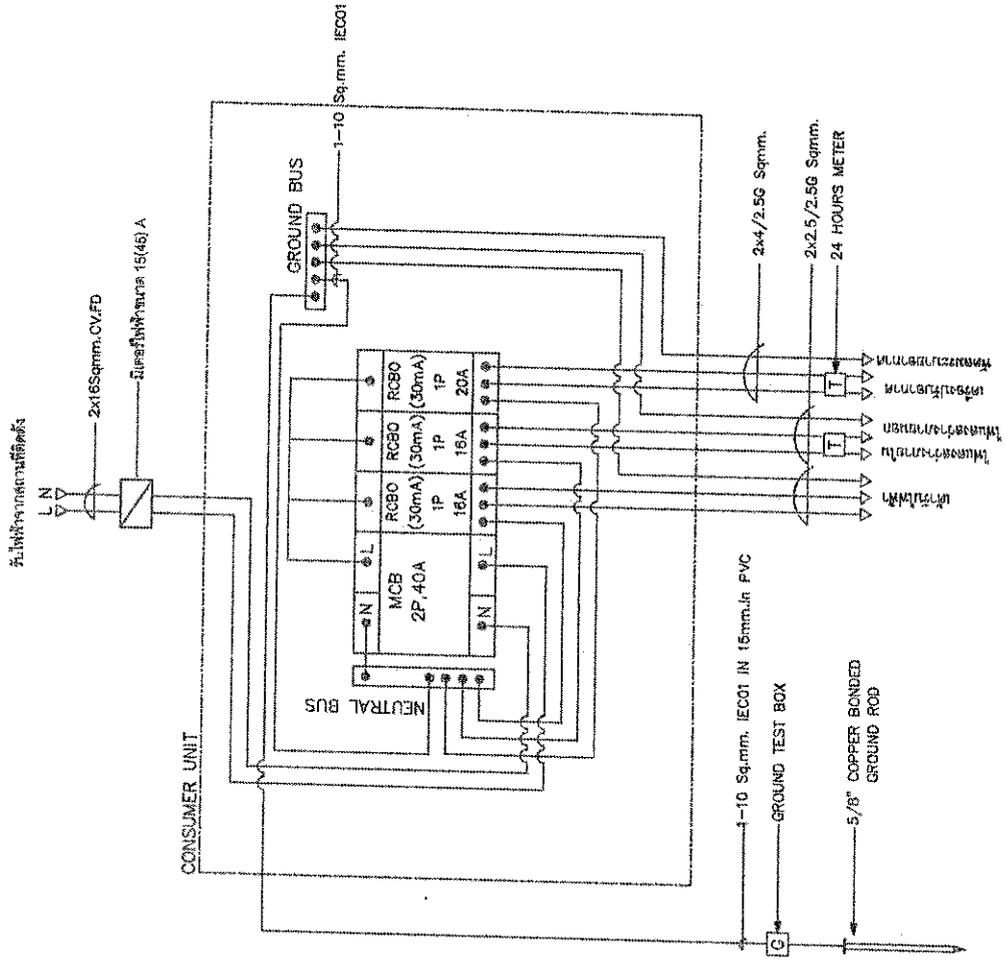

Single line Diagram

THIS DRAWING IS THE PROPERTY OF THE ENGINEERING FIRM. IT IS TO BE USED ONLY FOR THE PROJECT AND NOT TO BE REPRODUCED OR TRANSMITTED IN ANY FORM OR BY ANY MEANS, ELECTRONIC OR MECHANICAL, INCLUDING PHOTOCOPYING, RECORDING, OR BY ANY INFORMATION STORAGE AND RETRIEVAL SYSTEM, WITHOUT THE WRITTEN PERMISSION OF THE ENGINEERING FIRM.

work done by EIT

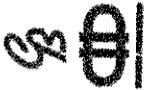

REMARKS  
1. This drawing is prepared in accordance with the requirements of the relevant codes and standards.  
2. The contractor is responsible for providing the necessary materials and labor for the execution of the work.  
3. The contractor is responsible for ensuring the safety of the work and the protection of the environment.  
4. The contractor is responsible for maintaining the quality of the work and the accuracy of the drawings.

OWNER  
PROJECT  
LOCATION  
REMARKS

ARCHITECT  
ARCHITECT

INTERIOR DESIGNER  
INTERIOR DESIGNER

STRUCTURE ENG.  
ELECTRICAL ENG.


MECHANICAL ENG.  
SANITARY ENG.

DATE  
DESCRIPTION

CHECKED BY  
OVERALL  
CHECKED BY:  
DESIGN  
CHECKED BY:  
ARCH.  
CHECKED BY:  
GENERAL  
CHECKED BY:  
FURNISH

JOB NO. 2401-01  
DRAWN BY  
SCALE 1:20  
DATE

TOTAL  
DATE

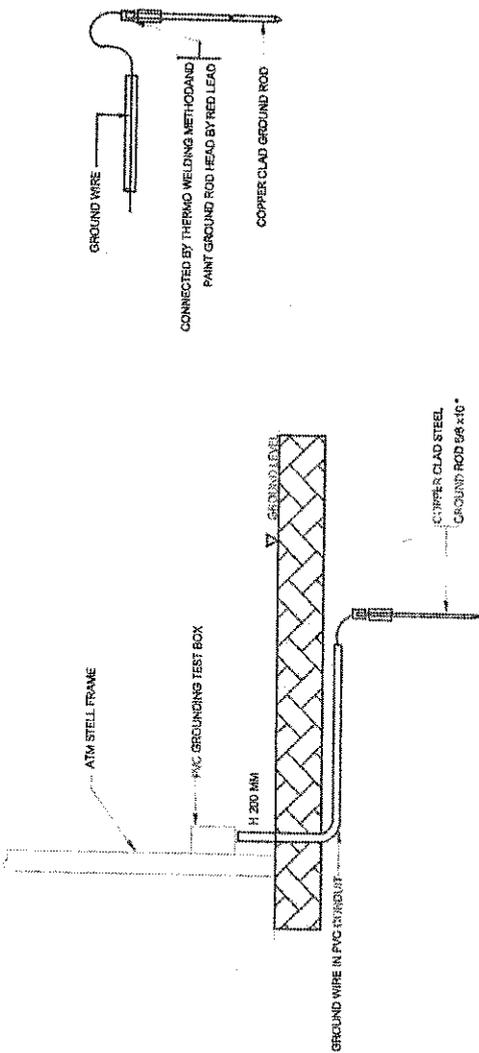


Handwritten signatures and initials, including 'Sant' and 'Sant'.

รายชื่อสถานที่จัดทำ Mobile Booth พร้อมปรับปรุงสถานที่ และติดตั้งเครื่องถอนเงินอัตโนมัติ (ATM)  
หรือเครื่องรับฝากเงินอัตโนมัติ (ADM) ทดแทนของเดิม จำนวน 100 แห่ง

ลำดับ	หมายเลขเครื่อง	ชื่อสถานที่	จังหวัด	ประเภท เครื่องที่ติดตั้ง
1	T703B030BE10H162	สถานีบริการน้ำมันและแก๊ส LPG บางจาก วิกาวดี 43	กรุงเทพฯ	ATM
2	T558B030BE10G262	ตลาดเฟื่องฟู (วัดนา 2)	กรุงเทพฯ	ADM
3	T808B030BE10G262	ตลาดไทยพันธ์แท้สะแกงาม	กรุงเทพฯ	ADM
4	T542B030BE10G262	ทุ่งครุพลาซ่า	กรุงเทพฯ	ADM
5	T028B030BE76H162	ข้าง 7-Eleven สาขา ปตท.หนองหญ้าปล้อง	เพชรบุรี	ATM
6	T012B030BE74G262	วัดหลักสี่ราษฎร์สโมสร	สมุทรสาคร	ADM
7	T019B030BE74H162	องค์การบริหารส่วนตำบลพันท้ายนรสิงห์	สมุทรสาคร	ATM
8	T023B030BE77H162	บจก.ศิริวัฒนาพร (ปตท.)	ประจวบคีรีขันธ์	ATM
9	T055B030BE77H162	ห้างหุ้นส่วนจำกัด บางสะพานปิโตรเลียม (ปตท.)	ประจวบคีรีขันธ์	ATM
10	T024B030BE76H162	สถานีบริการน้ำมันเพียว สาขาเพชรบุรี	เพชรบุรี	ATM
11	T010B030BE12H162	ตลาดนกฮูก	นนทบุรี	ATM
12	T068B030BE72G262	องค์การบริหารส่วนตำบลป่าสะแก	สุพรรณบุรี	ADM
13	T071B030BE72G262	ร้านนิภาวรรณ สโตร์	สุพรรณบุรี	ADM
14	T045B030BE60H162	เอสโก้ โลตัส เอ็กซ์เพรส สาขาเขาทอง นครสวรรค์ (3163)	นครสวรรค์	ATM
15	T049B030BE60H162	มณฑลทหารบกที่ 31 ค่ายจิระประวัติ	นครสวรรค์	ATM
16	T002B030BE18H162	ร้านบูท่าโบสถ์	ชัยนาท	ATM
17	T019B030BE18H162	วัดทรงสวย	ชัยนาท	ATM
18	T015B030BE18H162	สถานตรวจสภาพรถโพธิ์งาม 2 (ตรอ.)	ชัยนาท	ATM
19	T030B030BE66G165	ร้านคุณกอบกุล	พิจิตร	ATM
20	T048B030BE63G165	สำนักงานเทศบาลตำบลพพระ	ตาก	ATM
21	T005B030BE63G262	องค์การบริหารส่วนตำบลคีรีราษฎร์	ตาก	ADM
22	T039B030BE63G262	สำนักงานเทศบาลตำบลแม่กุ	ตาก	ADM
23	T034B030BE64H162	เจริญผลปิโตรเลียม	สุโขทัย	ATM
24	T036B030BE53H162	ตลาดสดน้ำอ่าง	อุตรดิตถ์	ATM
25	T041B030BE65G262	บริษัท ธนารัตน์อัญญากิจ จำกัด	พิษณุโลก	ADM
26	T083B030BE50G262	สวนพฤกษศาสตร์ทิวชล	เชียงใหม่	ADM
27	T094B030BE50H162	บ้านสุรัตน์	เชียงใหม่	ATM
28	T125B030BE50G262	บจก.ร่มเย็นเฟลส (โครงการฟิวชั่น เอส)	เชียงใหม่	ADM
29	T117B030BE50H162	บริษัท แผลดสาม ศรีจอมทอง จำกัด (ปตท.)	เชียงใหม่	ATM
30	T011B030BE50G262	ตลาดโกม่วย (กาดแลงยางเน็ง)	เชียงใหม่	ADM
31	T063B030BE50G262	ห้างหุ้นส่วนจำกัด เชียงใหม่วรพัฒน์ปิโตรเลียม	เชียงใหม่	ADM
32	T015B030BE51G262	สำนักงานเทศบาลตำบลมะเขือแจ้	ลำพูน	ADM
33	T016B030BE51G262	ตลาดสดสี่ปูเคย	ลำพูน	ADM
34	T032B030BE52H162	ที่ทำการตำรวจตอไฟ	ลำปาง	ATM
35	T010B030BE52H162	หน้าบ้อมตำรวจวัดพระธาตุลำปางหลวง	ลำปาง	ATM
36	T029B030BE55H162	ลานค้าชุมชนหน้าวัดพระธาตุแช่แห้ง	น่าน	ATM
37	T014B030BE54H162	วัดพระธาตุช่อแฮ	แพร่	ATM
38	T018B030BE56H162	สี่แยกบ้านต้า อ.เมือง จ.พะเยา	พะเยา	ATM
39	T037B030BE57H162	สถาบันการเงินชุมชนแม่ข้าวต้ม	เชียงราย	ATM

Handwritten signature and initials at the bottom right of the page.

ลำดับ	หมายเลขเครื่อง	ชื่อสถานที่	จังหวัด	ประเภท เครื่องที่ติดตั้ง
40	T002B030BE56H162	ร้านจุฑามาศ (สี่แยกบ้านต่อมกลาง)	พะเยา	ATM
41	T084B030BE57H162	ห้างหุ้นส่วนจำกัด เชียงรายกิตติรัตน์ (ปตท.)	เชียงราย	ATM
42	T101B030BE41G165	ตลาดแม่ยุพิน	อุดรธานี	ATM
43	T027B030BE39G165	หน้าโรงพยาบาลหนองบัวลำภู	หนองบัวลำภู	ATM
44	T023B030BE41H162	เทศบาลตำบลหนองสำโรง	อุดรธานี	ATM
45	T034B030BE41H162	พิพิธภัณฑสถานบ้านเชียง	อุดรธานี	ATM
46	T035B030BE41H162	องค์การบริหารส่วนตำบลกลางใหญ่	อุดรธานี	ATM
47	T062B030BE41H162	โรงเรียนชุมชนสามพร้าว	อุดรธานี	ATM
48	T063B030BE41H162	ร้านศรีเจริญการช่าง	อุดรธานี	ATM
49	T036B030BE41H162	สถานีขนส่งผู้โดยสาร อำเภอกู่แก้ว	อุดรธานี	ATM
50	T020B030BE44H162	โรงพยาบาลเชียงยืน	มหาสารคาม	ATM
51	T052B030BE46G165	วิทยาลัยนาฏศิลป์กาฬสินธุ์	กาฬสินธุ์	ATM
52	T045B030BE36H162	โรงเรียนหนองบัวแดงวิทยา	ชัยภูมิ	ATM
53	T125B030BE40G165	องค์การบริหารส่วนตำบลนาฝาย	ขอนแก่น	ATM
54	T043B030BE36H162	ร้านหงษ์ไทยพาณิชย์	ชัยภูมิ	ATM
55	T075B030BE40H162	สถานีบริการน้ำมันแสงศรีออย	ขอนแก่น	ATM
56	T049B030BE40H162	ร้าน ช.ในเมืองวิเศษ	ขอนแก่น	ATM
57	T058B030BE40H162	องค์การบริหารส่วนตำบลห้วยม่วง	ขอนแก่น	ATM
58	T030B030BE33H162	ห้างหุ้นส่วนจำกัด เทพมหาชัย (ปั๊ม ESSO)	ศรีสะเกษ	ATM
59	T021B030BE31H162	ด้านหน้าสำนักงานเทศบาลตำบลหนองก๊ก	บุรีรัมย์	ATM
60	T022B030BE32H162	มหาวิทยาลัยเทคโนโลยีราชมงคลอีสาน วิทยาเขตสุรินทร์	สุรินทร์	ATM
61	T045B030BE34H162	เทศบาลตำบลบ้านด่าน	อุบลราชธานี	ATM
62	T020B030BE34H162	สถานีขนส่งผู้โดยสาร อำเภอหนองหลวง	อุบลราชธานี	ATM
63	T065B030BE34H162	หน้าสถานานูบาลเทศบาลตำบลตระการพืชผล	อุบลราชธานี	ATM
64	T068B030BE32H162	ห้างหุ้นส่วนจำกัด มุ่งเจริญปิโตรเลียม (ปตท.)	สุรินทร์	ATM
65	T109B030BE34H162	สถานีบริการน้ำมัน ปตท.ตระการพืชผล	อุบลราชธานี	ATM
66	T074B030BE30H162	สำนักงานเทศบาลตำบลไทรโยง-ไชยวาล	นครราชสีมา	ATM
67	T156B030BE30G165	ร้านเป็นเงินมินิมาร์ท	นครราชสีมา	ATM
68	T160B030BE30G165	องค์การบริหารส่วนตำบลวังหมี	นครราชสีมา	ATM
69	T065B030BE30H162	สถานีบริการน้ำมัน ปตท.มุ่งปิ่นดี	นครราชสีมา	ATM
70	T066B030BE30H162	เทศบาลตำบลจรเข้หิน	นครราชสีมา	ATM
71	T069B030BE30H162	เทศบาลตำบลครบุรีใต้	นครราชสีมา	ATM
72	T001B030BE25H162	ศูนย์ราชการ ปราจีนบุรี	ปราจีนบุรี	ATM
73	T014B030BE14H162	อุทัยยุทธ อพาร์ทเมนต์	พระนครศรีอยุธยา	ATM
74	T049B030BE14G262	ตลาดโคกมะลิ	พระนครศรีอยุธยา	ADM
75	T089B030BE14G262	บริเวณธนาคารออมสินภาค 14	พระนครศรีอยุธยา	ADM
76	T004B030BE19H162	วัดพระพุทธรบาท	สระบุรี	ATM
77	T024B030BE19H162	สำนักงานเทศบาลตำบลหนองแค	สระบุรี	ATM
78	T034B030BE20H162	ร้านสองเลกาแฟ ตลาดบ้านนา	ชลบุรี	ATM
79	T041B030BE22H162	โรงพยาบาลเขาสุกิม	จันทบุรี	ATM
80	T058B030BE21H162	องค์การบริหารส่วนตำบลหนองบัว	ระยอง	ATM
81	T081B030BE21H162	บริษัท เอี่ยมละออ ปิโตรเลียม จำกัด	ระยอง	ATM

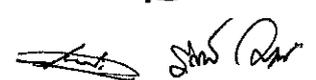with Out  


ลำดับ	หมายเลขเครื่อง	ชื่อสถานที่	จังหวัด	ประเภท เครื่องที่ติดตั้ง
82	T028B030BE22H162	สำนักงานเทศบาลตำบลจันทเขลม	จันทบุรี	ATM
83	T031B030BE83G262	สำนักงานขนส่ง จังหวัดภูเก็ต	ภูเก็ต	ADM
84	T073B030BE86G262	ตลาดเอกชัย สีแยกท่าข้าม	ชุมพร	ADM
85	T018B030BE82H162	เทศบาลเมืองตะกั่วป่า	พังงา	ATM
86	T098B030BE84G165	สถานีตำรวจภูธรท่าชี	สุราษฎร์ธานี	ATM
87	T055B030BE84H162	บ้านนายชัยเดช แน่นอน	สุราษฎร์ธานี	ATM
88	T018B030BE86G262	ร้านขายยาเขาทะลุ	ชุมพร	ADM
89	T001B030BE81G165	สหกรณ์นิคมปลายพระยา จำกัด	กระบี่	ATM
90	T022B030BE92H162	บริษัท ปิกเกอร์วู้ดตรัง จำกัด	ตรัง	ATM
91	T016B030BE80H162	ตลาดไม้ทลา	นครศรีธรรมราช	ATM
92	T019B030BE80H162	โรงพยาบาลสิชล	นครศรีธรรมราช	ATM
93	T041B030BE80H162	สีแยกท่าหิน	นครศรีธรรมราช	ATM
94	T075B030BE80H162	ศาลแขวงนครศรีธรรมราช	นครศรีธรรมราช	ATM
95	T011B030BE80H162	โรงเรียนเบญจมราชูทิศ จ.นครศรีธรรมราช	นครศรีธรรมราช	ATM
96	T001B030BE90H162	ห้างหุ้นส่วนจำกัด ทีเอสวี ออยล์ (ปตท.)	สงขลา	ATM
97	T060B030BE90H162	ตลาดสดหน้าเมืองสิงหนคร	สงขลา	ATM
98	T062B030BE90H162	บริษัท เอ็มเอชซีบีโรเลียม จำกัด	สงขลา	ATM
99	T074B030BE90H162	ทจก.นาทวีออยล์ (ปตท.)	สงขลา	ATM
100	T139B030BE90H162	สถานีบริการเชื้อเพลิง ปตท.ริช แอนด์ เบสท์ สเตชั่น	สงขลา	ATM

  
 นิต  
 สร



### ขายวัสดุของเดิม

จ้างจัดทำ Mobile Booth พร้อมปรับปรุงสถานที่ และติดตั้งเครื่องถอนเงินอัตโนมัติ (ATM)  
หรือเครื่องรับฝากเงินอัตโนมัติ (ADM) ทดแทนของเดิม จำนวน 100 แห่ง

ราคาขายวัสดุของเดิม	จำนวน 100 แห่ง (แห่งละ 2,000 บาท)	รวมเป็นเงิน	200,000.00	บาท
	รวมราคาขายวัสดุของเดิม	รวมเป็นเงิน	200,000.00	บาท

(สองแสนบาทถ้วน)

#### หมายเหตุ :

- วัสดุของเดิม หมายถึง วัสดุที่ประกอบขึ้นเป็น Mobile Booth เดิมทั้งหมด  
ซึ่งรื้อออกและไม่ได้นำกลับมาใช้ใหม่ตามแบบและรายการเช่น โครงเคร่าโลหะ แผ่นอลูมิเนียมคอมโพสิท  
โคมไฟ, ป้ายกล่องไฟ เครื่องปรับอากาศ ไม่รวมถึงครุภัณฑ์อื่นๆ โดยสอบถามธนาคารก่อนดำเนินการ
- ครุภัณฑ์ของธนาคารฯ ผู้รับจ้างต้องจัดเก็บรักษาอย่างดีและส่งคืนธนาคารฯ

พ.ต.ท.  
Pit  
Dai  
Dai

เอกสารประกอบใบเสนอราคา

งานจ้างจัดทำ Mobile Booth พร้อมปรับปรุงสถานที่ และติดตั้งเครื่องถอนเงินอัตโนมัติ (ATM)  
หรือเครื่องรับฝากเงินอัตโนมัติ (ADM) ทดแทนของเดิม จำนวน 100 แห่ง

บริษัท.....

ลำดับ	รายการ	จำนวน (แห่ง)	ราคาที่เสนอ* รวมภาษีมูลค่าเพิ่ม 7% (บาทต่อหน่วย)	รวมเป็นเงินทั้งสิ้น (รวมภาษีมูลค่าเพิ่ม)
1.	ค่าจ้างจัดทำ Mobile Booth พร้อม ปรับปรุงสถานที่ และติดตั้งเครื่องถอนเงิน อัตโนมัติ (ATM) หรือเครื่องรับฝากเงิน อัตโนมัติ (ADM) ทดแทนของเดิม	100		
2.	ค่าเครื่องปรับอากาศ (ขนาดไม่ต่ำกว่า 9,000 BTU)	100		
รวมเป็นเงินทั้งสิ้น				

หมายเหตุ \*ราคาที่เสนอ เป็นราคาที่รวมภาษีมูลค่าเพิ่ม ภาษีอากรอื่น ๆ และค่าใช้จ่ายที่ส่งมอบไว้แล้ว

หน้า  
Cut  
Dai SWS

ผู้ประกอบการสามารถเสนอแนะ วิจารณ์ หรือมีความเห็นเป็นลายลักษณ์อักษร  
โดยเปิดเผยตัวมายังส่วนจัดหาพัสดุ ฝ่ายการพัสดุ ธนาคารออมสิน ผ่านทาง  
อีเมล [bid@gsb.or.th](mailto:bid@gsb.or.th) หรือโทรสอบถามได้ที่ 0 2299 8000 ต่อ 030118  
โทรสาร 0 2279 0584



ประกาศธนาคารออมสิน  
ที่ พณ.ป.025/2567

เรื่อง ประกวดราคาจ้างจัดทำ Mobile Booth พร้อมปรับปรุงสถานที่ และติดตั้งเครื่องถอนเงินอัตโนมัติ (ATM) หรือเครื่องรับฝากเงินอัตโนมัติ (ADM) ทดแทนของเดิม จำนวน 100 แห่ง  
โดยวิธีประกวดราคาเพื่อการพาณิชย์

ธนาคารออมสิน มีความประสงค์จะประกวดราคาจ้างจัดทำ Mobile Booth พร้อมปรับปรุงสถานที่ และติดตั้งเครื่องถอนเงินอัตโนมัติ (ATM) หรือเครื่องรับฝากเงินอัตโนมัติ (ADM) ทดแทนของเดิม จำนวน 100 แห่ง โดยวิธีประกวดราคาเพื่อการพาณิชย์ ราคากลางของงานจ้างในครั้งนี้เป็นเงินทั้งสิ้น 19,750,000 บาท (สิบเก้าล้านเจ็ดแสนห้าหมื่นบาทถ้วน) และขายวัสดุของเดิมเป็นเงิน 200,000 บาท (สองแสนบาทถ้วน)

ผู้ยื่นข้อเสนอจะต้องมีคุณสมบัติ ดังต่อไปนี้

1. มีความสามารถตามกฎหมาย
2. ไม่เป็นบุคคลล้มละลาย
3. ไม่อยู่ระหว่างเลิกกิจการ
4. ไม่เป็นบุคคลซึ่งอยู่ระหว่างถูกระงับการยื่นข้อเสนอหรือทำสัญญากับหน่วยงานของรัฐไว้ชั่วคราว เนื่องจากเป็นผู้ที่ไม่ผ่านเกณฑ์การประเมินผลการปฏิบัติงานของผู้ประกอบการตามระเบียบที่รัฐมนตรีว่าการกระทรวงการคลังกำหนดตามที่ประกาศเผยแพร่ในระบบเครือข่ายสารสนเทศของกรมบัญชีกลาง
5. ไม่เป็นบุคคลซึ่งถูกระบุชื่อไว้ในบัญชีรายชื่อผู้ทำงานและได้แจ้งเวียนชื่อให้เป็นผู้ทำงานของหน่วยงานของรัฐในระบบเครือข่ายสารสนเทศของกรมบัญชีกลาง ซึ่งรวมถึงนิติบุคคลที่ผู้ทำงานเป็นหุ้นส่วน ผู้จัดการ กรรมการผู้จัดการ ผู้บริหาร ผู้มีอำนาจในการดำเนินงานในกิจการของนิติบุคคลนั้นด้วย
6. มีคุณสมบัติและไม่มีลักษณะต้องห้ามตามที่คณะกรรมการนโยบายการจัดซื้อจัดจ้างและการบริหารพัสดุภาครัฐกำหนดในราชกิจจานุเบกษา
7. เป็นบุคคลธรรมดาหรือนิติบุคคลผู้มีอาชีพรับจ้างงานที่ประกวดราคาเพื่อการพาณิชย์ดังกล่าว
8. ไม่เป็นผู้มีผลประโยชน์ร่วมกันกับผู้ยื่นข้อเสนอรายอื่นที่เข้ายื่นข้อเสนอให้แก่ธนาคารออมสิน วันประกาศประกวดราคาเพื่อการพาณิชย์ หรือไม่เป็นผู้กระทำการอันเป็นการขัดขวางการแข่งขันอย่างเป็นธรรมในการประกวดราคาเพื่อการพาณิชย์ครั้งนี้
9. ไม่เป็นผู้ได้รับเอกสิทธิ์หรือความคุ้มกัน ซึ่งอาจปฏิเสธไม่ยอมขึ้นศาลไทย เว้นแต่รัฐบาลของผู้ยื่นข้อเสนอได้มีคำสั่งให้สละเอกสิทธิ์และความคุ้มกันเช่นนั้น
10. ต้องมีผลงานการจัดทำ Mobile Booth พร้อมปรับปรุงสถานที่ และติดตั้งเครื่องถอนเงินอัตโนมัติ (ATM) หรือเครื่องรับฝากเงินอัตโนมัติ (ADM) หรืองานประเภทเดียวกันกับที่ธนาคารต้องการ ในวงเงินไม่น้อยกว่า 8,000,000 บาท (แปดล้านบาทถ้วน) ภายใต้การจ้างครั้งเดียวต่อ 1 สัญญา ซึ่งเป็นผลงานที่แล้วเสร็จ และเป็นผลงานที่เป็นคู่สัญญาโดยตรงกับส่วนราชการ หรือหน่วยงานตามกฎหมายว่าด้วยระเบียบบริหารราชการส่วนท้องถิ่น หรือหน่วยงานอื่น ซึ่งกฎหมายบัญญัติให้มีฐานะเป็นราชการบริหารส่วนท้องถิ่น หน่วยงานที่เป็นองค์กรของรัฐ หรือรัฐวิสาหกิจ หรือธนาคารพาณิชย์ หรือหน่วยงานเอกชนที่น่าเชื่อถือ โดยแนบหนังสือรับรองผลงานจากเจ้าของหน่วยงานดังกล่าวในวันยื่นเอกสารประกวดราคาเพื่อการพาณิชย์

๐๒

11 ผู้ยื่นข้อเสนอที่ยื่นเสนอราคาในรูปแบบของ "กิจการร่วมค้า" ต้องมีคุณสมบัติดังนี้

(1) กรณีที่ข้อตกลงฯ กำหนดให้ผู้เข้าร่วมค้ารายใดรายหนึ่งเป็นผู้เข้าร่วมค้าหลัก ข้อตกลงฯ จะต้องมีการกำหนดสัดส่วนหน้าที่ และความรับผิดชอบในปริมาณงาน สิ่งของ หรือมูลค่าตามสัญญาของผู้เข้าร่วมค้าหลักมากกว่าผู้เข้าร่วมค้ารายอื่นทุกราย

(2) กรณีที่ข้อตกลงฯ กำหนดให้ผู้เข้าร่วมค้ารายใดรายหนึ่งเป็นผู้เข้าร่วมค้าหลักกิจการร่วมค้านั้น ต้องใช้ผลงานของผู้เข้าร่วมค้าหลักรายเดียวเป็นผลงานของกิจการร่วมค้าที่ยื่นข้อเสนอ

สำหรับข้อตกลงฯ ที่ไม่ได้กำหนดให้ผู้เข้าร่วมค้ารายใดเป็นผู้เข้าร่วมค้าหลักผู้เข้าร่วมค้าทุกราย จะต้องมีคุณสมบัติครบถ้วนตามเงื่อนไขที่กำหนดไว้ในเอกสารเชิญชวน

(3) กรณีที่ข้อตกลงฯ กำหนดให้มีการมอบหมายผู้เข้าร่วมค้ารายใดรายหนึ่งเป็นผู้ยื่นข้อเสนอ ในนามกิจการร่วมค้า การยื่นข้อเสนอดังกล่าวต้องมีหนังสือมอบอำนาจ

สำหรับข้อตกลงฯ ที่ไม่ได้กำหนดให้ผู้เข้าร่วมค้ารายใดเป็นผู้ยื่นข้อเสนอผู้เข้าร่วมค้าทุกราย จะต้องลงลายมือชื่อในหนังสือมอบอำนาจให้ผู้เข้าร่วมค้ารายใดรายหนึ่งเป็นผู้ยื่นข้อเสนอในนามกิจการร่วมค้า

(4) ให้ผู้เข้าร่วมค้าที่ได้รับมอบหมายหรือมอบอำนาจ ตามข้อ (3) ดำเนินการดาวน์โหลด เอกสารประกวดราคาเพื่อการพาณิชย์ จึงจะมีสิทธิ์ในการยื่นข้อเสนอในนามกิจการร่วมค้าได้

ผู้ยื่นข้อเสนอต้องยื่นซองประกวดราคาเพื่อการพาณิชย์ ในวันที่ ..... ระหว่างเวลา .....น. ถึง .....น. (ถือเวลาตามนาฬิกาของธนาคารออมสิน) ณ ธนาคารออมสินสำนักงานใหญ่ อาคาร 11 เลขที่ 470 ถนนพหลโยธิน แขวงสามเสนใน เขตพญาไท กรุงเทพฯ 10400 ถ้าพ้นกำหนดวันและเวลาดังกล่าว จะปิดรับซองทันที และกำหนดเปิดซองใบเสนอราคาในวันที่ ..... เวลา .....น. เป็นต้นไป (ถือเวลาตามนาฬิกาของธนาคารออมสิน) ณ สถานที่รับซองประกวดราคาเพื่อการพาณิชย์

ผู้สนใจสามารถติดต่อขอรับเอกสารประกวดราคาเพื่อการพาณิชย์ได้รายละเอียด 1 ชุด และต้องแสดงเอกสาร หลักฐานการเป็นบุคคลธรรมดาหรือนิติบุคคล (กรณีมอบอำนาจต้องแสดงหนังสือมอบอำนาจและปิดอากร แสตมป์ ตามกฎหมายด้วย) โดยนำอุปกรณ์บันทึกข้อมูลมา ดาวน์โหลดเอกสารการประกวดราคา เพื่อการพาณิชย์ ได้ที่ ส่วนจัดหาพัสดุ อาคาร 3 ชั้น 1 ธนาคารออมสินสำนักงานใหญ่ กรุงเทพฯ ระหว่างวันที่ .....ถึงวันที่..... ในวันทำการของธนาคารออมสิน ในเวลา 08.30 น. ถึงเวลา 12.00 น. และเวลา 13.00 น. ถึงเวลา 16.30 น. สามารถดูรายละเอียดได้ที่เว็บไซต์ [www.gsb.or.th](http://www.gsb.or.th) หรือ สอบถามทางโทรศัพท์หมายเลข 0 2299 8000 ต่อ 030118 ในวันและเวลาทำการธนาคารออมสิน

ประกาศ ณ วันที่                      กรกฎาคม พ.ศ. 2567

(นางฉันทยาภัทร์ สุวรรณอัมพร)

รองผู้อำนวยการฝ่ายการพัสดุ ส่วนจัดหาพัสดุ

ปฏิบัติงานแทน ผู้อำนวยการธนาคารออมสิน





เอกสารประกวดราคาจ้าง โดยวิธีประกวดราคาเพื่อการพาณิชย์

เลขที่ พณ.ป.025/2567

จ้างจัดทำ Mobile Booth พร้อมปรับปรุงสถานที่ และติดตั้งเครื่องถอนเงินอัตโนมัติ (ATM) หรือเครื่องรับฝากเงินอัตโนมัติ (ADM) ทดแทนของเดิม จำนวน 100 แห่ง  
ตามประกาศธนาคารออมสิน ลงวันที่ ..... พ.ศ. 2567

ธนาคารออมสิน ซึ่งต่อไปนี้จะเรียกว่า “ธนาคาร” มีความประสงค์จะประกวดราคาจ้างจัดทำ Mobile Booth พร้อมปรับปรุงสถานที่ และติดตั้งเครื่องถอนเงินอัตโนมัติ (ATM) หรือเครื่องรับฝากเงินอัตโนมัติ (ADM) ทดแทนของเดิม จำนวน 100 แห่ง โดยวิธีประกวดราคาเพื่อการพาณิชย์ โดยมีข้อเสนอแนะและข้อกำหนดดังต่อไปนี้

**1. เอกสารแนบท้ายเอกสารประกวดราคาเพื่อการพาณิชย์**

1.1 ขอบเขตของงาน

1.2 ใบเสนอราคา

1.3 แบบสัญญา

(1) สัญญามาตรฐาน

(2) สัญญาไม่เปิดเผยข้อมูล

1.4 แบบหนังสือค้ำประกัน

(1) หลักประกันซอง

(2) หลักประกันสัญญา

1.5 บทนิยาม

(1) ผู้ยื่นข้อเสนอที่มีผลประโยชน์ร่วมกัน

(2) การขัดขวางการแข่งขันราคาอย่างเป็นธรรม

1.6 แบบบัญชีเอกสาร

(1) บัญชีเอกสารส่วนที่ 1

(2) บัญชีเอกสารส่วนที่ 2

1.7 แบบข้อตกลงให้ประมวลผลข้อมูลส่วนบุคคล

1.8 แบบข้อตกลงความร่วมมือเพื่อป้องกัน และต่อต้านการทุจริตในการจัดซื้อจัดจ้างภาครัฐ

1.9 แบบคำมั่นยอมรับและปฏิบัติตามกฎหมายและมาตรการควบคุมภายในเพื่อต่อต้าน

การให้หรือรับสินบน

1.10 อื่น ๆ

## 2. คุณสมบัติของผู้ยื่นข้อเสนอ

2.1 มีความสามารถตามกฎหมาย

2.2 ไม่เป็นบุคคลล้มละลาย

2.3 ไม่อยู่ระหว่างเลิกกิจการ

2.4 ไม่เป็นบุคคลซึ่งอยู่ระหว่างถูกระงับการยื่นข้อเสนอหรือทำสัญญากับหน่วยงานของรัฐ

ไว้ชั่วคราว เนื่องจากเป็นผู้ที่ไม่ผ่านเกณฑ์การประเมินผลการปฏิบัติงานของผู้ประกอบการตามระเบียบที่รัฐมนตรีว่าการกระทรวงการคลังกำหนดตามที่ประกาศเผยแพร่ในระบบเครือข่ายสารสนเทศของกรมบัญชีกลาง

2.5 ไม่เป็นบุคคลซึ่งถูกระงับชื่อไว้ในบัญชีรายชื่อผู้ทำงานและได้แจ้งเวียนชื่อให้เป็นผู้ทำงานของหน่วยงานของรัฐในระบบเครือข่ายสารสนเทศของกรมบัญชีกลาง ซึ่งรวมถึงนิติบุคคลที่ผู้ทำงานเป็นหุ้นส่วนผู้จัดการ กรรมการผู้จัดการ ผู้บริหาร ผู้มีอำนาจในการดำเนินงานในกิจการของนิติบุคคลนั้นด้วย

2.6 มีคุณสมบัติและไม่มีลักษณะต้องห้ามตามที่คณะกรรมการนโยบายการจัดซื้อจัดจ้างและการบริหารพัสดุภาครัฐกำหนดในราชกิจจานุเบกษา

2.7 เป็นบุคคลธรรมดาหรือนิติบุคคลผู้มีอาชีพรับจ้างงานประกวดเพื่อการพาณิชย์ดังกล่าว

2.8 ไม่เป็นผู้มีผลประโยชน์ร่วมกันกับผู้ยื่นข้อเสนอรายอื่นที่เข้ายื่นข้อเสนอให้แก่ธนาคารออมสิน วันประกาศประกวดราคาเพื่อการพาณิชย์ หรือไม่เป็นผู้กระทำการอันเป็นการขัดขวางการแข่งขันอย่างเป็นธรรมในการประกวดราคาเพื่อการพาณิชย์ครั้งนี้

2.9 ไม่เป็นผู้ได้รับเอกสิทธิ์หรือความคุ้มกัน ซึ่งอาจปฏิเสธไม่ยอมขึ้นศาลไทย เว้นแต่รัฐบาลของผู้ยื่นข้อเสนอได้มีคำสั่งให้สละเอกสิทธิ์ความคุ้มกันเช่นนั้น

2.10 ต้องมีผลงานการจัดทำ Mobile Booth พร้อมปรับปรุงสถานที่และติดตั้งเครื่องถอนเงินอัตโนมัติ (ATM) หรือเครื่องรับฝากเงินอัตโนมัติ (ADM) หรืองานประเภทเดียวกันกับที่ธนาคารต้องการ ในวงเงินไม่น้อยกว่า 8,000,000 บาท (แปดล้านบาทถ้วน) ภายใต้การจ้างครั้งเดียวต่อ 1 สัญญา ซึ่งเป็นผลงานที่แล้วเสร็จและเป็นผลงานที่เป็นคู่สัญญาโดยตรงกับส่วนราชการ หรือหน่วยงานตามกฎหมายว่าด้วยระเบียบบริหารราชการส่วนท้องถิ่น หรือหน่วยงานอื่น ซึ่งกฎหมายบัญญัติให้มีฐานะเป็นราชการบริหารส่วนท้องถิ่น หน่วยงานที่เป็นองค์กรของรัฐ หรือรัฐวิสาหกิจ หรือธนาคารพาณิชย์ หรือหน่วยงานเอกชนที่น่าเชื่อถือ โดยแนบหนังสือรับรองผลงานจากเจ้าของหน่วยงานดังกล่าวในวันยื่นเอกสารประกวดราคาเพื่อการพาณิชย์

2.11 ผู้ยื่นข้อเสนอที่ยื่นเสนอราคาในรูปแบบของ "กิจการร่วมค้า" ต้องมีคุณสมบัติดังนี้

(1) กรณีที่ข้อตกลงฯ กำหนดให้ผู้เข้าร่วมค้ารายใดรายหนึ่งเป็นผู้เข้าร่วมค้าหลัก ข้อตกลงฯ จะต้องมีการกำหนดสัดส่วนหน้าที่ และความรับผิดชอบในปริมาณงาน สิ่งของ หรือมูลค่าตามสัญญาของผู้เข้าร่วมค้าหลักมากกว่าผู้เข้าร่วมค้ารายอื่นทุกราย

(2) กรณีที่ข้อตกลงฯ กำหนดให้ผู้เข้าร่วมค้ารายใดรายหนึ่งเป็นผู้เข้าร่วมค้าหลัก กิจการร่วมค่านั้นต้องใช้ผลงานของผู้เข้าร่วมค้าหลักรายเดียวเป็นผลงานของกิจการร่วมค้าที่ยื่นข้อเสนอ

สำหรับข้อตกลงฯ ที่ไม่ได้กำหนดให้ผู้เข้าร่วมค้ารายใดเป็นผู้เข้าร่วมค้าหลักผู้เข้าร่วมค้าทุกรายจะต้องมีคุณสมบัติครบถ้วนตามเงื่อนไขที่กำหนดไว้ในเอกสารเชิญชวน

(3) กรณีที่ข้อตกลงฯ กำหนดให้มีการมอบหมายผู้เข้าร่วมค้ารายใดรายหนึ่งเป็นผู้ยื่นข้อเสนอในนามกิจการร่วมค้า การยื่นข้อเสนอดังกล่าวไม่ต้องมีหนังสือมอบอำนาจ

สำหรับข้อตกลงฯ ที่ไม่ได้กำหนดให้ผู้เข้าร่วมค้ารายใดเป็นผู้ยื่นข้อเสนอผู้เข้าร่วมค้าทุกรายจะต้องลงลายมือชื่อในหนังสือมอบอำนาจให้ผู้เข้าร่วมค้ารายใดรายหนึ่งเป็นผู้ยื่นข้อเสนอในนามกิจการร่วมค้า

(4) ให้ผู้เข้าร่วมค้าที่ได้รับมอบหมายหรือมอบอำนาจ ตามข้อ (3) ดำเนินการดาวน์โหลดเอกสารประกวดราคาเพื่อการพาณิชย์ จึงจะมีสิทธิ์ในการเข้ายื่นข้อเสนอในนามกิจการร่วมค้าได้

### 3. หลักฐานการยื่นข้อเสนอ

ผู้ยื่นข้อเสนอจะต้องยื่นของข้อเสนอซึ่งประกอบด้วยซองใบเสนอราคา (ใส่ซองปิดผนึก) และเอกสารตามข้อ 3.1 และข้อ 3.2 ซึ่งแยกไว้นอกซองใบเสนอราคา ดังต่อไปนี้

#### 3.1 ส่วนที่ 1 อย่างน้อยต้องมีเอกสารดังต่อไปนี้

(1) ในกรณีผู้ยื่นข้อเสนอเป็นนิติบุคคล

(ก) ห้างหุ้นส่วนสามัญหรือห้างหุ้นส่วนจำกัด ให้ยื่นสำเนาหนังสือรับรองการจดทะเบียนนิติบุคคล บัญชีรายชื่อหุ้นส่วนผู้จัดการ ผู้มีอำนาจควบคุม (ถ้ามี) พร้อมทั้งรับรองสำเนาถูกต้อง

(ข) บริษัทจำกัดหรือบริษัทมหาชนจำกัด ให้ยื่นสำเนาหนังสือรับรองการจดทะเบียนนิติบุคคล หนังสือบริคณห์สนธิ บัญชีรายชื่อกรรมการผู้จัดการ ผู้มีอำนาจควบคุม (ถ้ามี) และบัญชีผู้ถือหุ้นรายใหญ่ (ถ้ามี) พร้อมทั้งรับรองสำเนาถูกต้อง

(2) ในกรณีผู้ยื่นข้อเสนอเป็นบุคคลธรรมดาหรือคณะบุคคลที่มีชื่อนิติบุคคล ให้ยื่นสำเนา บัตรประจำตัวประชาชนของผู้นั้น สำเนาข้อตกลงที่แสดงถึงการเข้าเป็นหุ้นส่วน (ถ้ามี) สำเนาบัตรประจำตัวประชาชน ของผู้เป็นหุ้นส่วน หรือสำเนาหนังสือเดินทางของผู้เป็นหุ้นส่วนที่มีได้ถือสัญชาติไทย พร้อมทั้งรับรองสำเนาถูกต้อง

(3) ในกรณีผู้ยื่นข้อเสนอเป็นผู้ยื่นข้อเสนอร่วมกันในฐานะเป็นผู้ร่วมค้า ให้ยื่นสำเนา สัญญาของการเข้าร่วมค้า และเอกสารตามที่ระบุไว้ใน (1) หรือ (2) ของผู้ร่วมค้า แล้วแต่กรณี

(4) สำเนาใบทะเบียนพาณิชย์ สำเนาใบทะเบียนภาษีมูลค่าเพิ่ม

(5) สำเนาเอกสารการรับแบบประกวดราคาเพื่อการพาณิชย์

(6) เอกสารประกอบอื่น ๆ (ถ้ามี)

(7) บัญชีเอกสารส่วนที่ 1 ทั้งหมดที่ได้ยื่นพร้อมกับซองใบเสนอราคา ตามแบบในข้อ 1.6 (1) การนำเสนอเอกสารทั้งหมดต่อธนาคาร ตามข้อ (1) - (6) ให้รับรองสำเนาถูกต้องด้วย

#### 3.2 ส่วนที่ 2 อย่างน้อยต้องมีเอกสารดังต่อไปนี้

(1) ในกรณีที่ผู้ยื่นข้อเสนอมอบอำนาจให้บุคคลอื่นกระทำการแทนให้แนบหนังสือมอบอำนาจซึ่งติดอากรแสตมป์ตามกฎหมาย โดยมีหลักฐานแสดงตัวตนของผู้มอบอำนาจและผู้รับมอบอำนาจ ทั้งนี้ หากผู้รับมอบอำนาจเป็นบุคคลธรรมดาต้องเป็นผู้ที่บรรลุนิติภาวะตามกฎหมายแล้วเท่านั้น

(2) หลักประกันของ ตามข้อ 5

(3) แบบคำมั่นยอมรับและปฏิบัติตามกฎหมายและมาตรการควบคุมภายในเพื่อต่อต้านการให้หรือรับสินบน (ถ้ามี)

(4) เอกสารหลักฐาน ตามขอบเขตของงาน ส่วนที่ 2 ข้อ 2

(5) เอกสารประกอบอื่น ๆ (ถ้ามี)

(6) บัญชีเอกสารส่วนที่ 2 ทั้งหมดที่ได้ยื่นพร้อมกับซองใบเสนอราคา ตามแบบในข้อ 1.6 (2)

#### 4. การเสนอราคา

4.1 ผู้ยื่นข้อเสนอจะต้องใช้เอกสารใบเสนอราคา และเอกสารประกอบใบเสนอราคาของธนาคาร เท่านั้น (ห้ามใช้สำเนาภาพถ่าย) โดยจะต้องกรอกรายละเอียดการเสนอราคาในใบเสนอราคา ตามข้อ 1.2 ทุกรายการที่กำหนด ลงในใบเสนอราคา และเอกสารประกอบใบเสนอราคาให้ครบถ้วน ลงลายมือชื่อของผู้ยื่นข้อเสนอให้ชัดเจน พร้อมผนึกซอง

4.2 ผู้ยื่นข้อเสนอต้องยื่นข้อเสนอตามแบบที่กำหนดไว้ในเอกสารประกวดราคานี้ โดยไม่มีเงื่อนไขใด ๆ ทั้งสิ้น และจะต้องกรอกข้อความให้ถูกต้องครบถ้วน ลงลายมือชื่อของผู้ยื่นข้อเสนอให้ชัดเจน จำนวนเงินที่เสนอจะต้องระบุตรงกันทั้งตัวเลขและตัวหนังสือ โดยไม่มีการชดเชย ตก เต็ม หรือแก้ไข เปลี่ยนแปลง หากมีการชดเชย ตก เต็ม แก้ไข เปลี่ยนแปลง จะต้องลงลายมือชื่อผู้ยื่นข้อเสนอพร้อมประทับตรา (ถ้ามี) กำกับไว้ด้วยทุกแห่ง

4.3 ในการเสนอราคาให้เสนอราคาเป็นเงินบาท และเสนอราคาได้เพียงครั้งเดียวและราคาเดียว โดยเสนอราคารวม และหรือราคาต่อหน่วย และหรือต่อรายการ ตามเงื่อนไขที่ระบุไว้ท้ายใบเสนอราคาให้ถูกต้อง ทั้งนี้ ราคารวมที่เสนอจะต้องตรงกันทั้งตัวเลขและตัวหนังสือ ถ้าตัวเลขและตัวหนังสือไม่ตรงกัน ให้ถือตัวหนังสือเป็นสำคัญ โดยคิดราคารวมทั้งสิ้น ซึ่งรวมค่าภาษีมูลค่าเพิ่ม ภาษีอากรอื่น ค่าขนส่ง ค่าจดทะเบียน และค่าใช้จ่ายอื่น ๆ ทั้งปวงไว้แล้ว

ราคาที่เสนอจะต้องเสนอกำหนดยื่นราคาไม่น้อยกว่า 120 วัน ตั้งแต่วันยื่นซองประกวดราคาเพื่อการพาณิชย์ โดยภายในกำหนดยื่นราคา ผู้ยื่นข้อเสนอต้องรับผิดชอบราคาที่ตนได้เสนอไว้ และจะถอนการเสนอราคามีได้

4.4 ผู้ยื่นข้อเสนอจะต้องเสนอกำหนดเวลาดำเนินการแล้วเสร็จไม่เกิน ...-... วัน นับถัดจากวันลงนามในสัญญาจ้าง หรือตามที่กำหนดไว้ในขอบเขตของงาน

4.5 ก่อนยื่นซองประกวดราคาเพื่อการพาณิชย์ ผู้ยื่นข้อเสนอควรตรวจสอบร่างสัญญา รายละเอียดและขอบเขตของงาน ฯลฯ ให้ถี่ถ้วน และเข้าใจเอกสารประกวดราคาเพื่อการพาณิชย์ทั้งหมดเสียก่อนที่จะตกลงยื่นซองประกวดราคาเพื่อการพาณิชย์ตามเงื่อนไขในเอกสารประกวดราคาเพื่อการพาณิชย์

4.6 ผู้ยื่นข้อเสนอต้องยื่นซองเสนอราคาที่ปิดผนึกซองเรียบร้อยจำหน่ายซองถึงประธานกรรมการรับและเปิดซองประกวดราคาเพื่อการพาณิชย์ โดยระบุไว้ที่หน้าซองว่า “ใบเสนอราคาตามเอกสารประกวดราคาเลขที่ พณ.ป.025/2567” ยื่นต่อคณะกรรมการรับและเปิดซองประกวดราคาเพื่อการพาณิชย์ในวันที่..... ระหว่างเวลา.....น. ถึง..... น. (ถือเวลาตามนาฬิกาของธนาคาร) ณ ธนาคารออมสินสำนักงานใหญ่ อาคาร 11 เลขที่ 470 ถนนพหลโยธิน แขวงสามเสนใน เขตพญาไท กรุงเทพฯ 10400

เมื่อพ้นกำหนดระยะเวลายื่นซองประกวดราคาแล้วจะไม่รับซองประกวดราคาเพื่อการพาณิชย์โดยเด็ดขาด

4.7 ผู้ยื่นข้อเสนอดังกล่าวต้องยื่นซองเสนอราคาในสภาพที่ปิดผนึกเรียบร้อยพร้อมหลักประกันของต่อคณะกรรมการรับและเปิดซองประกวดราคาเพื่อการพาณิชย์ เมื่อยื่นซองแล้วจะถอนคืน หรือถอนคืนเพื่อแก้ไขเปลี่ยนแปลงอย่างหนึ่งอย่างใดไม่ได้ โดยเด็ดขาด

4.8 คณะกรรมการพิจารณาผลการประกวดราคาเพื่อการพาณิชย์ จะดำเนินการตรวจสอบคุณสมบัติของผู้ยื่นข้อเสนอดังกล่าวแต่ละรายว่า เป็นผู้ยื่นข้อเสนอมติผลประโยชน์ร่วมกันกับผู้ยื่นข้อเสนอรายอื่นตามข้อ 1.5 (1) ณ วันประกาศประกวดราคาเพื่อการพาณิชย์หรือไม่ หากปรากฏว่าผู้ยื่นข้อเสนอรายใดเป็นผู้ยื่นข้อเสนอมติผลประโยชน์ร่วมกันกับผู้ยื่นข้อเสนอรายอื่น คณะกรรมการฯ จะตัดรายชื่อผู้ยื่นข้อเสนอราคามติผลประโยชน์ร่วมกันนั้นออกจากการเป็นผู้ยื่นข้อเสนอ และประกาศรายชื่อผู้ยื่นข้อเสนอมติผลประโยชน์ที่ได้รับการคัดเลือกก่อนการเปิดซองใบเสนอราคา

หากปรากฏต่อคณะกรรมการพิจารณาผลการประกวดราคาเพื่อการพาณิชย์ว่า ก่อนหรือในขณะที่มีการพิจารณาข้อเสนอมติผลประโยชน์ร่วมกันของผู้ยื่นข้อเสนอรายใดกระทำการอันเป็นการขัดขวางการแข่งขันอย่างเป็นธรรมตามข้อ 1.5 (2) และคณะกรรมการฯ เชื่อว่ามีการกระทำการอันเป็นการขัดขวางการแข่งขันอย่างเป็นธรรม คณะกรรมการฯ จะตัดรายชื่อผู้ยื่นข้อเสนอรายนั้นออกจากการเป็นผู้ยื่นข้อเสนอ และธนาคารจะพิจารณาลงโทษผู้ยื่นข้อเสนอดังกล่าวเป็นผู้ทิ้งงาน เว้นแต่ธนาคารจะพิจารณาเห็นว่าผู้ยื่นข้อเสนอรายนั้นมิใช่เป็นผู้ริเริ่มให้มีการกระทำดังกล่าวและได้ให้ความร่วมมือเป็นประโยชน์ต่อการพิจารณาของธนาคาร

ผู้ยื่นข้อเสนอมติผลประโยชน์ร่วมกันที่ถูกตัดรายชื่อออกจากการเป็นผู้ยื่นข้อเสนอ เพราะเหตุเป็นผู้ยื่นข้อเสนอมติผลประโยชน์ร่วมกันกับผู้ยื่นข้อเสนอรายอื่น ณ วันประกาศประกวดราคาเพื่อการพาณิชย์ หรือเป็นผู้ยื่นข้อเสนอมติผลประโยชน์ร่วมกันที่กระทำการอันเป็นการขัดขวางการแข่งขันอย่างเป็นธรรม อาจอุทธรณ์คำสั่งดังกล่าวต่อผู้อำนวยการธนาคารออมสิน ภายใน 3 วัน นับตั้งแต่วันที่ได้รับแจ้งจากคณะกรรมการพิจารณาผลการประกวดราคาเพื่อการพาณิชย์ การวินิจฉัยอุทธรณ์ของผู้อำนวยการธนาคารออมสิน ให้ถือเป็นที่สุด คณะกรรมการรับและเปิดซองราคาเพื่อการพาณิชย์ จะเปิดซองใบเสนอราคาของผู้ยื่นข้อเสนอมติผลประโยชน์ทุกราย ที่มีสิทธิได้รับการคัดเลือกดังกล่าวข้างต้น ณ ธนาคารออมสินสำนักงานใหญ่ อาคาร 11 กรุงเทพฯ ในวันที่ .....เวลา.....น. เป็นต้นไป (ถือเวลาตามนาฬิกาของธนาคาร)

การยื่นอุทธรณ์ตามวรรค 4 ย่อมไม่เป็นเหตุให้มีการขยายระยะเวลาการเปิดซองใบเสนอราคา เว้นแต่ ผู้อำนวยการธนาคารออมสินพิจารณาเห็นว่า การขยายระยะเวลาดังกล่าวจะเป็นประโยชน์แก่ธนาคาร อย่างไรก็ดี ในกรณีที่ผู้อำนวยการธนาคารออมสิน พิจารณาเห็นด้วยกับคำคัดค้านของผู้อุทธรณ์ และเห็นว่า การยกเลิกการเปิดซองใบเสนอราคาที่ได้ดำเนินการไปแล้วจะเป็นประโยชน์แก่ทางธนาคารอย่างยิ่ง ให้ผู้อำนวยการธนาคารออมสินมีอำนาจยกเลิกการเปิดซองใบเสนอราคาดังกล่าวได้

## 5. หลักประกันของ

ผู้ยื่นข้อเสนอดังกล่าวต้องวางหลักประกันของพร้อมกับการยื่นซองประกวดราคาเพื่อการพาณิชย์ เป็นจำนวน 987,500 บาท (เก้าแสนแปดหมื่นเจ็ดพันห้าร้อยบาทถ้วน) โดยหลักประกันของต้องมีระยะเวลาการค้ำประกันตั้งแต่วันยื่นซองประกวดราคาเพื่อการพาณิชย์ ครอบคลุมไปจนถึงวันสิ้นสุดการยื่นราคา (ตั้งแต่วันที่.....ถึงวันที่.....) เมื่อวางหลักประกันของแล้วจะเปลี่ยนแปลงวงเงินประกันของมิได้ และผู้ใช้เช็คประกันเป็นผู้เสียค่าธรรมเนียมในการเรียกเก็บ (ถ้ามี) โดยใช้หลักประกันอย่างหนึ่งอย่างใดต่อไปนี้



5.1 เงินสด

5.2 เช็คหรือตราพท์ที่ธนาคารเซ็นสั่งจ่าย ซึ่งเป็นเช็คหรือตราพท์ลงวันที่ที่ใช้เช็คหรือตราพท์นั้น ชำระต่อธนาคาร หรือก่อนวันนั้น ไม่เกิน 3 วันทำการ

5.3 หนังสือค้ำประกันของธนาคารภายในประเทศ ตามแบบที่ธนาคารกำหนด

5.4 หนังสือค้ำประกันของบริษัทเงินทุนหรือบริษัทเงินทุนหลักทรัพย์ที่ได้รับอนุญาตให้ประกอบกิจการเงินทุนเพื่อการพาณิชย์และประกอบธุรกิจค้ำประกัน ตามประกาศของธนาคารแห่งประเทศไทยตามรายชื่อบริษัทเงินทุนที่ธนาคารแห่งประเทศไทยแจ้งเวียนให้ทราบ ให้ใช้ตามตัวอย่างหนังสือค้ำประกันของธนาคารที่คณะกรรมการนโยบายกำหนด โดยอนุโลม

5.5 พันธบัตรรัฐบาลไทย

สำหรับหลักประกันในข้อ 5.5 ให้ติดต่อกับ ฝ่ายการพัสดุ ธนาคารออมสินสำนักงานใหญ่ เพื่อจัดทำเอกสารล่วงหน้า อย่างน้อย 3 วันทำการ ก่อนวันยื่นซองประกวดราคาเพื่อการพาณิชย์

กรณีที่ผู้ยื่นข้อเสนอยื่นข้อเสนอในรูปแบบของ “กิจการร่วมค้า” ประสงค์จะใช้หนังสือค้ำประกันของธนาคารในประเทศเป็นหลักประกันการเสนอราคา ให้ระบุชื่อผู้เข้าร่วมค้ำรายที่สัญญาร่วมค้ำ กำหนด ให้เป็นผู้เข้ายื่นข้อเสนอกับธนาคารเป็นผู้ยื่นข้อเสนอ

ธนาคาร จะคืนหลักประกันของให้แก่ผู้ยื่นข้อเสนอหรือผู้ค้ำประกันภายใน 15 วันนับถัดจากวันที่ธนาคารได้พิจารณาเห็นชอบรายงานผลคัดเลือกผู้ชนะการประกวดราคาเพื่อการพาณิชย์เรียบร้อยแล้ว เว้นแต่ผู้ยื่นข้อเสนอรายที่คัดเลือกไว้ซึ่งเสนอราคาต่ำสุด หรือได้คะแนนรวมสูงสุดไม่เกิน 3 ราย ให้คืนได้ต่อเมื่อได้ทำสัญญาหรือข้อตกลง หรือผู้ยื่นข้อเสนอได้พ้นจากข้อผูกพันแล้ว

การคืนหลักประกันของไม่ว่ากรณีใด ๆ จะคืนให้โดยไม่มีดอกเบี้ย

6. หลักเกณฑ์และสิทธิในการพิจารณา

6.1 การพิจารณาผลการยื่นข้อเสนอประกวดราคาเพื่อการพาณิชย์ครั้งนี้ ธนาคารจะพิจารณาตัดสินโดยใช้หลักเกณฑ์ราคา

6.2 การพิจารณาผู้ชนะการยื่นข้อเสนอ

กรณีใช้หลักเกณฑ์ราคาในการพิจารณาผู้ชนะการยื่นข้อเสนอ ธนาคารจะพิจารณาจากราคารวม

6.3 หากผู้ยื่นข้อเสนอรายใดมีคุณสมบัติไม่ถูกต้องตาม ข้อ 2 หรือยื่นเอกสารหลักฐานการยื่นข้อเสนอไม่ถูกต้อง หรือไม่ครบถ้วนตามข้อ 3 หรือยื่นซองประกวดราคาเพื่อการพาณิชย์ไม่ถูกต้องตามข้อ 4 แล้ว คณะกรรมการพิจารณาผลการประกวดราคาเพื่อการพาณิชย์จะไม่รับพิจารณาราคาของผู้ยื่นข้อเสนอรายนั้น เว้นแต่ ผู้ยื่นข้อเสนอรายใดเสนอเอกสารทางเทคนิคหรือรายละเอียดคุณลักษณะเฉพาะของพัสดุที่จะจ้างไม่ครบถ้วน หรือเสนอรายละเอียดแตกต่างไปจากเงื่อนไขที่ธนาคารกำหนดไว้ในประกาศและเอกสารประกวดราคาเพื่อการพาณิชย์ ในส่วนที่มีสาระสำคัญและความแตกต่างนั้นไม่มีผลทำให้เกิดการได้เปรียบเสียเปรียบต่อผู้ยื่นข้อเสนอรายอื่น หรือเป็นการผิดพลาดเล็กน้อย คณะกรรมการพิจารณาผลการประกวดราคาเพื่อการพาณิชย์อาจพิจารณาผ่อนปรนการตัดสินสิทธิผู้ยื่นข้อเสนอรายนั้น

6.4 ธนาคาร สงวนสิทธิไม่พิจารณาราคาของผู้ยื่นข้อเสนอ โดยไม่มีการผ่อนผันในกรณีดังต่อไปนี้

(1) ไม่ปรากฏชื่อผู้ยื่นข้อเสนอรายนั้น ในบัญชีรายชื่อผู้รับเอกสารประกวดราคาเพื่อการพาณิชย์ หรือบัญชีรายชื่อผู้ซื้อเอกสารประกวดราคาเพื่อการพาณิชย์ของธนาคาร

(2) ไม่กรอกชื่อผู้ยื่นข้อเสนอ หรือลงลายมือชื่อผู้ยื่นข้อเสนออย่างหนึ่งอย่างใดหรือทั้งหมด ในใบเสนอราคา

(3) เสนอรายละเอียดแตกต่างไปจากเงื่อนไขที่กำหนดในเอกสารประกวดราคาเพื่อการพาณิชย์ที่เป็นสาระสำคัญ หรือมีผลทำให้เกิดความได้เปรียบเสียเปรียบแก่ผู้ยื่นข้อเสนอรายอื่น รวมทั้งใช้เอกสารหลักฐานอันเป็นเท็จประกอบการยื่นขอเสนอราคา

(4) ราคาที่เสนอมีการชดเชย ตก เต็ม แก้วไข เปลี่ยนแปลง โดยผู้ยื่นข้อเสนอมิได้ลงลายมือชื่อพร้อมประทับตรา (ถ้ามี) กำกับไว้

6.5 ในการตัดสินใจการประกวดราคาเพื่อการพาณิชย์ หรือในการทำสัญญา คณะกรรมการพิจารณาผลการประกวดราคาเพื่อการพาณิชย์ หรือธนาคารมีสิทธิให้ผู้ยื่นข้อเสนอชี้แจงข้อเท็จจริงเพิ่มเติมได้ ธนาคารมีสิทธิที่จะไม่รับข้อเสนอ ไม่รับราคา หรือไม่ทำสัญญา หากข้อเท็จจริงดังกล่าวไม่เหมาะสมหรือไม่ถูกต้อง

6.6 ธนาคารทรงไว้ซึ่งสิทธิที่จะไม่รับราคาต่ำสุด หรือราคาหนึ่งราคาใด หรือราคาที่เสนอทั้งหมดก็ได้ และอาจพิจารณาเลือกจ้างในจำนวน หรือขนาด หรือเฉพาะรายการหนึ่งรายการใด หรืออาจจะยกเลิกการประกวดราคาเพื่อการพาณิชย์ โดยไม่พิจารณาจัดจ้างเลยก็ได้ สุดแต่จะพิจารณา ทั้งนี้ เพื่อประโยชน์ของธนาคารเป็นสำคัญ และให้ถือว่าการตัดสินใจของธนาคารเป็นเด็ดขาด ผู้ยื่นข้อเสนอจะเรียกร้องค่าใช้จ่ายหรือค่าเสียหายใด ๆ ก็ได้ รวมทั้งธนาคารจะพิจารณายกเลิกการประกวดราคาเพื่อการพาณิชย์ และลงโทษผู้ยื่นข้อเสนอเป็นผู้ทิ้งงาน ไม่ว่าจะเป็นผู้ยื่นข้อเสนอที่ได้รับการคัดเลือกหรือไม่ก็ตาม หากมีเหตุที่เชื่อได้ว่าการเสนอราคากระทำการโดยไม่สุจริต เช่น การเสนอเอกสารอันเป็นเท็จ หรือใช้ข้อมูลบุคคลธรรมดา หรือนิติบุคคลอื่นมาเสนอราคาแทน เป็นต้น

ในกรณีที่ผู้ยื่นข้อเสนอรายที่เสนอราคาต่ำสุด เสนอราคาต่ำจนคาดหมายได้ว่าไม่อาจดำเนินงานตามเอกสารประกวดราคาเพื่อการพาณิชย์ได้ คณะกรรมการพิจารณาผลการประกวดราคาเพื่อการพาณิชย์ หรือธนาคาร จะให้ผู้ยื่นข้อเสนอชี้แจงและแสดงหลักฐานที่ทำให้เชื่อได้ว่า ผู้ยื่นข้อเสนอสามารถดำเนินงานตามเอกสารประกวดราคาเพื่อการพาณิชย์ให้เสร็จสมบูรณ์ หากคำชี้แจงไม่เป็นที่รับฟังได้ ธนาคารมีสิทธิที่จะไม่รับข้อเสนอ หรือไม่รับราคาของผู้ยื่นข้อเสนอรายนั้น ทั้งนี้ ผู้ยื่นเสนอดังกล่าวไม่มีสิทธิเรียกร้องค่าใช้จ่ายหรือค่าเสียหายใด ๆ จากธนาคาร

6.7 ก่อนลงนามในสัญญา ธนาคารอาจประกาศยกเลิกการประกวดราคาเพื่อการพาณิชย์ หากปรากฏว่ามีการกระทำที่เข้าลักษณะผู้ยื่นข้อเสนอที่ชนะการประกวดราคาเพื่อการพาณิชย์หรือที่ได้รับการคัดเลือก ตามที่ได้ประกาศรายชื่อ ตามข้อ 4.8 เป็นผู้ยื่นข้อเสนอที่มีผลประโยชน์ร่วมกัน หรือมีส่วนได้เสียกับผู้ยื่นข้อเสนอรายอื่น ณ วันประกาศประกวดราคาเพื่อการพาณิชย์ หรือเป็นผู้ยื่นข้อเสนอที่กระทำการอันเป็นการขัดขวางการแข่งขันราคาอย่างเป็นธรรม ตามข้อ 1.5 หรือสมยอมกันกับผู้ยื่นข้อเสนอรายอื่นหรือเจ้าหน้าที่ในการเสนอราคาหรือสื่อว่ากระทำการทุจริตอื่นใดในการเสนอราคา ธนาคารมีอำนาจที่จะตัดรายชื่อผู้ยื่นข้อเสนอที่มีสิทธิได้รับการคัดเลือกดังกล่าวออกจากประกาศรายชื่อ ตามข้อ 4.8 และธนาคารจะพิจารณาลงโทษผู้ยื่นข้อเสนอรายนั้นเป็นผู้ทิ้งงาน

ในการนี้ หากผู้อำนวยการธนาคารออมสินพิจารณาเห็นว่า การยกเลิกการเปิดซองใบเสนอราคาที่ได้ดำเนินการไปแล้วจะเป็นประโยชน์แก่ธนาคารเป็นอย่างยิ่ง ผู้อำนวยการธนาคารออมสินมีอำนาจยกเลิกการเปิดซองใบเสนอราคาดังกล่าวได้

## 7. การทำสัญญาจ้าง

ผู้ชนะการประกวดราคาเพื่อการพาณิชย์จะต้องทำสัญญาตามแบบสัญญา ดังที่ระบุในข้อ 1.3 หรือทำข้อตกลงเป็นหนังสือกับธนาคาร ภายใน 7 วัน นับถัดจากวันที่ได้รับหนังสือแจ้งจากธนาคาร และจะต้องวางหลักประกันสัญญา เป็นจำนวนเงินเท่ากับร้อยละ 5 ของราคาค่าจ้างที่ประกวดราคาเพื่อการพาณิชย์ ได้ให้ธนาคารยึดถือไว้ในขณะทำสัญญา โดยใช้หลักประกันอย่างหนึ่งอย่างใด ตามข้อ 5

หลักประกันนี้จะคืนให้ โดยไม่มีดอกเบี้ยภายใน 15 วัน นับถัดจากวันที่ผู้ชนะการประกวดราคาเพื่อการพาณิชย์ (ผู้รับจ้าง) พ้นจากข้อผูกพันตามสัญญาจ้างแล้ว

หลักประกันนี้จะคืนให้ โดยไม่มีดอกเบี้ย ตามอัตราส่วนของงานจ้างซึ่งธนาคารได้รับมอบไว้แล้ว

ธนาคารจะคืนหลักประกันสัญญาต่อเมื่อพ้นข้อผูกพันกับธนาคาร และการคืนหลักประกันดังกล่าวไม่ว่ากรณีใด ๆ ธนาคารจะคืนให้โดยไม่มีดอกเบี้ย

## 8. ค่าจ้างและการจ่ายเงิน

ตามที่กำหนดไว้ในขอบเขตของงาน

## 9. อัตราค่าปรับ

ตามที่กำหนดไว้ในขอบเขตของงาน

## 10. การรับประกันความชำรุดบกพร่อง

ตามที่กำหนดไว้ในขอบเขตของงาน

## 11. ข้อสงวนสิทธิ์ในการยื่นข้อเสนอและอื่น ๆ

11.1 เงินค่าจ้างสำหรับการจ้างครั้งนี้ ได้มาจากเงินงบประมาณประจำปี 2567

การลงนามในสัญญาจะกระทำต่อเมื่อธนาคารได้รับอนุมัติเงินจากงบประมาณประจำปี 2567 แล้วเท่านั้น

11.2 เมื่อธนาคารฯ ได้คัดเลือกผู้ยื่นข้อเสนอรายใดให้เป็นผู้รับจ้าง และได้ตกลงจ้างตามการประกวดราคาเพื่อการพาณิชย์แล้ว ถ้าผู้รับจ้างจะต้องส่งหรือนำสิ่งของมาเพื่องานจ้างดังกล่าวเข้ามาจากต่างประเทศ และของนั้นต้องนำเข้ามาโดยทางเรือในเส้นทางที่มีเรือไทยเดินอยู่ และสามารถให้บริการรับขนได้ตามที่รัฐมนตรีว่าการกระทรวงคมนาคมประกาศกำหนด ผู้ยื่นข้อเสนอซึ่งเป็นผู้รับจ้างจะต้องปฏิบัติตามกฎหมายว่าด้วยการส่งเสริมการพาณิชย์นาวี ดังนี้

(1) แจ้งการส่งหรือนำสิ่งของดังกล่าวเข้ามาจากต่างประเทศต่อกรมเจ้าท่า ภายใน 7 วัน นับตั้งแต่วันที่ผู้รับจ้างส่งหรือซื้อของจากต่างประเทศ เว้นแต่เป็นของที่รัฐมนตรีว่าการกระทรวงคมนาคมประกาศยกเว้นให้บรรทุกโดยเรืออื่นได้

(2) จัดการให้สิ่งของดังกล่าวบรรทุกโดยเรือไทย หรือเรือที่มีสิทธิเช่นเดียวกับเรือไทย จากต่างประเทศมายังประเทศไทย เว้นแต่จะได้รับอนุญาตจากกรมเจ้าท่าให้บรรทุกสิ่งของนั้นโดยเรืออื่นที่มีธงเรือไทย ซึ่งจะต้องได้รับอนุญาตเช่นนั้น ก่อนบรรทุกของลงเรืออื่น หรือเป็นของที่รัฐมนตรีว่าการกระทรวงคมนาคมประกาศยกเว้นให้บรรทุกโดยเรืออื่น

(3) ในกรณีที่ไม่ปฏิบัติตาม (1) หรือ (2) ผู้รับจ้างจะต้องรับผิดชอบตามกฎหมายว่าด้วยการส่งเสริมการพาณิชย์นาวี

11.3 ผู้ยื่นข้อเสนอซึ่งธนาคาร ได้คัดเลือกแล้ว ไม่ไปทำสัญญาหรือข้อตกลงจ้างเป็นหนังสือภายในเวลาที่กำหนด ดังระบุในข้อ 7 ธนาคาร จะริบหลักประกันของหรือเรียกร่องจากผู้ออกหนังสือค่า

ประกันของทันที และอาจพิจารณาเรียกร้องให้ชดใช้ความเสียหายอื่น (ถ้ามี) รวมทั้งจะพิจารณาให้เป็นผู้ทำงานตามระเบียบกระทรวงการคลังว่าด้วยการจัดซื้อจัดจ้างและการบริหารพัสดุภาครัฐ

11.4 ธนาคาร สงวนสิทธิ์ที่จะแก้ไขเพิ่มเติมเงื่อนไข หรือข้อกำหนดในแบบสัญญาหรือข้อตกลงจ้างเป็นหนังสือ ให้เป็นไปตามความเห็นของสำนักงานอัยการสูงสุด (ถ้ามี)

11.5 ในกรณีที่เอกสารแนบท้ายเอกสารประกวดราคาเพื่อการพาณิชย์นี้มีความขัดหรือแย้งกัน ผู้ยื่นข้อเสนอจะต้องปฏิบัติตามคำวินิจฉัยของธนาคาร คำวินิจฉัยดังกล่าวให้ถือเป็นที่สุด และผู้ยื่นข้อเสนอ ไม่มีสิทธิเรียกร้องค่าใช้จ่ายใด ๆ เพิ่มเติม

11.6 ธนาคาร อาจประกาศยกเลิกการจัดจ้างในกรณีต่อไปนี้ได้ โดยที่ผู้ยื่นข้อเสนอจะเรียกร้องค่าเสียหายใด ๆ จากธนาคาร ไม่ได้

(1) ธนาคารไม่ได้รับการจัดสรรเงินที่จะใช้ในการจัดจ้างหรือที่ได้รับจัดสรรแต่ไม่เพียงพอที่จะทำการจัดจ้างครั้งนี้ต่อไป

(2) มีการกระทำที่เข้าลักษณะผู้ยื่นข้อเสนอที่ชนะการจัดจ้างหรือที่ได้รับการคัดเลือกมีผลประโยชน์ร่วมกัน หรือมีส่วนได้เสียกับผู้ยื่นข้อเสนอรายอื่น หรือขัดขวางการแข่งขันอย่างเป็นธรรม หรือสมยอมกันกับผู้ยื่นข้อเสนอรายอื่น หรือเจ้าหน้าที่ในการเสนอราคา หรือสื่อว่ากระทำการทุจริตอื่นใดในการเสนอราคา

(3) การทำการจัดจ้างครั้งนี้ต่อไปอาจก่อให้เกิดความเสียหายแก่ธนาคาร หรือกระทบต่อประโยชน์สาธารณะ

(4) กรณีอื่นในทำนองเดียวกับ (1) (2) หรือ (3) ตามที่กำหนดในกฎกระทรวง ซึ่งออกตามความในกฎหมายว่าด้วยการจัดซื้อจัดจ้างและการบริหารพัสดุภาครัฐ

## 12. การปฏิบัติตามกฎหมายและระเบียบ

ในระหว่างระยะเวลาการจ้าง ผู้ยื่นข้อเสนอที่ได้รับการคัดเลือกให้เป็นผู้รับจ้างต้องปฏิบัติตามหลักเกณฑ์ที่กฎหมายและระเบียบได้กำหนดไว้โดยเคร่งครัด

## 13. การประเมินผลการปฏิบัติงานของผู้ประกอบการ

ธนาคารสามารถนำผลการปฏิบัติงานแล้วเสร็จตามสัญญาของผู้ยื่นข้อเสนอที่ได้รับการคัดเลือกให้เป็นผู้รับจ้าง เพื่อนำมาประเมินผลการปฏิบัติงานของผู้ประกอบการ

ทั้งนี้ หากผู้ยื่นข้อเสนอที่ได้รับการคัดเลือกไม่ผ่านเกณฑ์ที่กำหนดจะถูกระงับการยื่นข้อเสนอหรือทำสัญญากับธนาคารไว้ชั่วคราว

ธนาคารอมสิน

ประกาศ ณ วันที่..... พ.ศ. 2567

(นางธันยาภัทร์ สุวรรณอัมพร)

รองผู้อำนวยการฝ่ายการพัสดุ ส่วนจัดหาพัสดุ

ปฏิบัติงานแทน ผู้อำนวยการธนาคารอมสิน