



ประกาศนาคารออสลิน

ที่ พณ.ป.002/2569

เรื่อง ประกวดราคาจ้างจัดทำ Mobile Booth พร้อมปรับปรุงสถานที่ ทดแทนของเดิม จำนวน 80 แห่ง
โดยวิธีประกวดราคาเพื่อการพาณิชย์

ธนาคารออสลิน มีความประสงค์จะประกวดราคาจ้างจัดทำ Mobile Booth พร้อมปรับปรุงสถานที่ ทดแทนของเดิม จำนวน 80 แห่ง โดยวิธีประกวดราคาเพื่อการพาณิชย์ ราคาของงานจ้างในครั้งนี้เป็นเงินทั้งสิ้น 14,120,000 บาท (สิบสี่ล้านหนึ่งแสนสองหมื่นบาทถ้วน)

ผู้ยื่นข้อเสนอจะต้องมีคุณสมบัติ ดังต่อไปนี้

1. มีความสามารถตามกฎหมาย
2. ไม่เป็นบุคคลล้มละลาย
3. ไม่อยู่ระหว่างเลิกกิจการ
4. ไม่เป็นบุคคลซึ่งอยู่ระหว่างถูกระงับการยื่นข้อเสนอหรือทำสัญญากับหน่วยงานของรัฐไว้ชั่วคราว เนื่องจากเป็นผู้ที่ไม่ผ่านเกณฑ์การประเมินผลการปฏิบัติงานของผู้ประกอบการตามระเบียบที่รัฐมนตรีว่าการกระทรวงการคลังกำหนดตามที่ประกาศเผยแพร่ในระบบเครือข่ายสารสนเทศของกรมบัญชีกลาง
5. ไม่เป็นบุคคลซึ่งถูกระงับชื่อไว้ในบัญชีรายชื่อผู้ทำงานและได้แจ้งเวียนชื่อให้เป็นผู้ทำงานของหน่วยงานของรัฐในระบบเครือข่ายสารสนเทศของกรมบัญชีกลาง ซึ่งรวมถึงนิติบุคคลที่ผู้ทำงานเป็นหุ้นส่วน ผู้จัดการ กรรมการผู้จัดการ ผู้บริหาร ผู้มีอำนาจในการดำเนินงานในกิจการของนิติบุคคลนั้นด้วย
6. มีคุณสมบัติและไม่มีลักษณะต้องห้ามตามที่คณะกรรมการนโยบายการจัดซื้อจัดจ้างและการบริหารพัสดุภาครัฐกำหนดในราชกิจจานุเบกษา
7. เป็นบุคคลธรรมดาหรือนิติบุคคลผู้มีอาชีพรับจ้างงานที่ประกวดราคาเพื่อการพาณิชย์ดังกล่าว
8. ไม่เป็นผู้มีผลประโยชน์ร่วมกันกับผู้ยื่นข้อเสนอรายอื่นที่เข้ายื่นข้อเสนอให้แก่ธนาคารออสลิน ณ วันประกาศประกวดราคาเพื่อการพาณิชย์ หรือไม่เป็นผู้กระทำการอันเป็นการขัดขวางการแข่งขันอย่างเป็นธรรมในการประกวดราคาเพื่อการพาณิชย์ครั้งนี้
9. ไม่เป็นผู้ได้รับเอกสิทธิ์หรือความคุ้มกัน ซึ่งอาจปฏิเสธไม่ยอมขึ้นศาลไทย เว้นแต่รัฐบาลของผู้ยื่นข้อเสนอได้มีคำสั่งให้สละเอกสิทธิ์และความคุ้มกันเช่นนั้น
10. ผู้ยื่นข้อเสนอที่ยื่นเสนอราคาในรูปแบบของ "กิจการร่วมค้า" ต้องมีคุณสมบัติดังนี้

(1) การกำหนดสัดส่วนในการเข้าร่วมค้าของคู่สัญญา

กรณีที่ข้อตกลงฯ กำหนดให้ผู้เข้าร่วมค้ารายใดรายหนึ่งเป็นผู้เข้าร่วมค้าหลัก ข้อตกลงฯ จะต้องมีการกำหนดสัดส่วนหน้าที่ และความรับผิดชอบในปริมาณงาน สิ่งของ หรือมูลค่าตามสัญญาของผู้เข้าร่วมค้าหลักมากกว่าผู้เข้าร่วมค้ารายอื่นทุกราย

(2) กรณีที่ข้อตกลงฯ กำหนดให้ผู้เข้าร่วมค้ารายใดรายหนึ่งเป็นผู้เข้าร่วมค้าหลักกิจการร่วมค้านั้น ต้องใช้ผลงานของผู้เข้าร่วมค้าหลักรายเดียวเป็นผลงานของกิจการร่วมค้าที่ยื่นข้อเสนอ

สำหรับข้อตกลงฯ ที่ไม่ได้กำหนดให้ผู้เข้าร่วมค้ารายใดเป็นผู้เข้าร่วมค้าหลัก ผู้เข้าร่วมค้าทุกรายจะต้องมีคุณสมบัติครบถ้วนตามเงื่อนไขที่กำหนดไว้ในเอกสารประกวดราคาเพื่อการพาณิชย์

(3) การยื่นข้อเสนอของกิจการร่วมค้า

(3.1) กรณีที่ข้อตกลงฯ กำหนดให้มีการมอบหมายผู้เข้าร่วมค้ารายใดรายหนึ่งเป็นผู้ยื่นข้อเสนอในนามกิจการร่วมค้า การยื่นข้อเสนอดังกล่าวไม่ต้องมีหนังสือมอบอำนาจ

สำหรับข้อตกลงฯ ที่ไม่ได้กำหนดให้ผู้เข้าร่วมค้ารายใดเป็นผู้ยื่นข้อเสนอ ผู้เข้าร่วมค้าทุกรายจะต้องลงลายมือชื่อในหนังสือมอบอำนาจให้ผู้เข้าร่วมค้ารายใดรายหนึ่งเป็นผู้ยื่นข้อเสนอในนามกิจการร่วมค้า

(3.2) ให้ผู้เข้าร่วมค้าที่ได้รับมอบหมายหรือมอบอำนาจ ตามข้อ (3.1) ดำเนินการดาวน์โหลดเอกสารประกวดราคาเพื่อการพาณิชย์ จึงจะมีสิทธิ์ในการเข้ายื่นข้อเสนอในนามกิจการร่วมค้าได้

11. ต้องมีผลงานการจัดทำ Mobile Booth พร้อมปรับปรุงสถานที่และติดตั้งเครื่องถอนเงินอัตโนมัติ (ATM) หรือเครื่องฝาก-ถอนเงินอัตโนมัติ (ADM) หรืองานประเภทเดียวกันกับที่ธนาคารต้องการ ในวงเงินไม่น้อยกว่า 7,000,000 บาท (เจ็ดล้านบาทถ้วน) ภายใต้การจ้างครั้งเดียวต่อ 1 สัญญา ซึ่งเป็นผลงานที่แล้วเสร็จและเป็นผลงานที่เป็นคู่สัญญาโดยตรงกับส่วนราชการ หรือหน่วยงานตามกฎหมายว่าด้วยระเบียบบริหารราชการ ส่วนท้องถิ่น หรือหน่วยงานอื่น ซึ่งกฎหมายบัญญัติให้มีฐานะเป็นราชการบริหารส่วนท้องถิ่น หน่วยงานที่เป็นองค์กรของรัฐ หรือรัฐวิสาหกิจ หรือธนาคารพาณิชย์ หรือหน่วยงานเอกชนที่น่าเชื่อถือ โดยแนบหนังสือรับรองผลงานจากเจ้าของหน่วยงานดังกล่าวในวันยื่นเอกสารประกวดราคาเพื่อการพาณิชย์

ทั้งนี้ ผู้ยื่นข้อเสนอต้องยื่นเอกสารหลักฐานตามข้อ 11. มาในวันยื่นข้อเสนอ

ผู้ยื่นข้อเสนอต้องยื่นซองประกวดราคาเพื่อการพาณิชย์ ในวันที่ ระหว่างเวลาน. ถึงน. (ถือเวลาตามนาฬิกาของธนาคารออมสิน) ณ ธนาคารออมสินสำนักงานใหญ่ อาคาร 11 เลขที่ 470 ถนนพหลโยธิน แขวงสามเสนใน เขตพญาไท กรุงเทพฯ 10400 ถ้าพ้นกำหนดวันและเวลาดังกล่าวจะปิดรับซองทันที และกำหนดเปิดซองใบเสนอราคาในวันที่ เวลาน. เป็นต้นไป (ถือเวลาตามนาฬิกาของธนาคารออมสิน) ณ สถานที่รับซองประกวดราคาเพื่อการพาณิชย์

ผู้สนใจสามารถติดต่อขอรับเอกสารประกวดราคาเพื่อการพาณิชย์ได้รายละเอียด 1 ชุด และต้องแสดงเอกสารหลักฐานการเป็นบุคคลธรรมดาหรือนิติบุคคล (กรณีมอบอำนาจต้องแสดงหนังสือมอบอำนาจและปิดอากรแสตมป์ ตามกฎหมายด้วย) โดยนำอุปกรณ์บันทึกข้อมูลมา ดาวน์โหลดเอกสารการประกวดราคาเพื่อการพาณิชย์ ได้ที่ ส่วนจัดหาพัสดุ อาคาร 3 ชั้น 1 ธนาคารออมสินสำนักงานใหญ่ กรุงเทพฯ ระหว่างวันที่ถึงวันที่..... ในวันทำการของธนาคารออมสิน ในเวลา 08.30 น. ถึงเวลา 12.00 น. และเวลา 13.00 น. ถึงเวลา 16.30 น. สามารถดูรายละเอียดได้ที่เว็บไซต์ www.gsb.or.th หรือ สอบถามทางโทรศัพท์หมายเลข 0 2299 8000 ต่อ ในวันและเวลาทำการธนาคารออมสิน

ประกาศ ณ วันที่พ.ศ.....

ว่าที่ร้อยตรี

(ทงศักดิ์ ไล่เพี้ย)

รองผู้อำนวยการฝ่ายการพัสดุ ส่วนจัดหาพัสดุ
ปฏิบัติงานแทน ผู้อำนวยการธนาคารออมสิน



เอกสารประกวดราคาจ้าง โดยวิธีประกวดราคาเพื่อการพาณิชย์

เลขที่ พณ.ป.002/2569

จ้างจัดทำ Mobile Booth พร้อมปรับปรุงสถานที่ ทดแทนของเดิม จำนวน 80 แห่ง
ตามประกาศธนาคารออมสิน ลงวันที่

ธนาคารออมสิน ซึ่งต่อไปนี้จะเรียกว่า “ธนาคาร” มีความประสงค์จะประกวดราคาจ้างจัดทำ Mobile Booth พร้อมปรับปรุงสถานที่ ทดแทนของเดิม จำนวน 80 แห่ง โดยวิธีประกวดราคาเพื่อการพาณิชย์ โดยมี
ข้อแนะนำและข้อกำหนดดังต่อไปนี้

1. เอกสารแนบท้ายเอกสารประกวดราคาเพื่อการพาณิชย์

1.1 ขอบเขตของงาน

1.2 ใบเสนอราคา

1.3 แบบสัญญา

(1) สัญญามาตรฐาน

(2) สัญญาไม่เปิดเผยข้อมูล

1.4 แบบหนังสือค้ำประกัน

(1) หลักประกันของ

(2) หลักประกันสัญญา

1.5 บทนิยาม

(1) ผู้ยื่นข้อเสนอที่มีผลประโยชน์ร่วมกัน

(2) การขัดขวางการแข่งขันราคาอย่างเป็นธรรม

1.6 แบบบัญชีเอกสาร

(1) บัญชีเอกสารส่วนที่ 1

(2) บัญชีเอกสารส่วนที่ 2

1.7 แบบข้อตกลงให้ประมวลผลข้อมูลส่วนบุคคล

1.8 แบบข้อตกลงความร่วมมือเพื่อป้องกัน และต่อต้านการทุจริตในการจัดซื้อจัดจ้างภาครัฐ

1.9 แบบคำมั่นยอมรับและปฏิบัติตามกฎหมายและมาตรการควบคุมภายในเพื่อต่อต้าน

การให้หรือรับสินบน

1.10 อื่น ๆ

2. คุณสมบัติของผู้ยื่นข้อเสนอ

2.1 มีความสามารถตามกฎหมาย

2.2 ไม่เป็นบุคคลล้มละลาย

2.3 ไม่อยู่ระหว่างเลิกกิจการ

2.4 ไม่เป็นบุคคลซึ่งอยู่ระหว่างถูกระงับการยื่นข้อเสนอหรือทำสัญญากับหน่วยงานของรัฐ

ไว้ชั่วคราว เนื่องจากเป็นผู้ที่ไม่ผ่านเกณฑ์การประเมินผลการปฏิบัติงานของผู้ประกอบการตามระเบียบ
ที่รัฐมนตรีว่าการกระทรวงการคลังกำหนดตามที่ประกาศเผยแพร่ในระบบเครือข่ายสารสนเทศของ
กรมบัญชีกลาง

2.5 ไม่เป็นบุคคลซึ่งถูกระบุชื่อไว้ในบัญชีรายชื่อผู้ทำงานและได้แจ้งเวียนชื่อให้เป็นผู้ทำงานของหน่วยงานของรัฐในระบบเครือข่ายสารสนเทศของกรมบัญชีกลาง ซึ่งรวมถึงนิติบุคคลที่ผู้ทำงานเป็นหุ้นส่วนผู้จัดการ กรรมการผู้จัดการ ผู้บริหาร ผู้มีอำนาจในการดำเนินงานในกิจการของนิติบุคคลนั้นด้วย

2.6 มีคุณสมบัติและไม่มีลักษณะต้องห้ามตามที่คณะกรรมการนโยบายการจัดซื้อจัดจ้างและการบริหารพัสดุภาครัฐกำหนดในราชกิจจานุเบกษา

2.7 เป็นบุคคลธรรมดาหรือนิติบุคคลผู้มีอาชีพรับจ้างงานประกวราคาเพื่อการพาณิชย์ดังกล่าว

2.8 ไม่เป็นผู้มีผลประโยชน์ร่วมกันกับผู้ยื่นข้อเสนอรายอื่นที่เข้ายื่นข้อเสนอให้แก่ธนาคารออมสิน วันประกาศประกวดราคาเพื่อการพาณิชย์ หรือไม่เป็นผู้กระทำการอันเป็นการขัดขวางการแข่งขันอย่างเป็นธรรมในการประกวดราคาเพื่อการพาณิชย์ครั้งนี้

2.9 ไม่เป็นผู้ได้รับเอกสิทธิ์หรือความคุ้มกัน ซึ่งอาจปฏิเสธไม่ยอมขึ้นศาลไทย เว้นแต่รัฐบาลของผู้ยื่นข้อเสนอได้มีคำสั่งให้สละเอกสิทธิ์ความคุ้มกันเช่นนั้น

2.10 ผู้ยื่นข้อเสนอที่ยื่นเสนอราคาในรูปแบบของ "กิจการร่วมค้า" ต้องมีคุณสมบัติดังนี้

(1) การกำหนดสัดส่วนในการเข้าร่วมค้าของคู่สัญญา

กรณีที่ข้อตกลงฯ กำหนดให้ผู้เข้าร่วมค้ารายใดรายหนึ่งเป็นผู้เข้าร่วมค้าหลักข้อตกลงฯ จะต้องมีการกำหนดสัดส่วนหน้าที่ และความรับผิดชอบในปริมาณงาน สิ่งของ หรือมูลค่าตามสัญญาของผู้เข้าร่วมค้าหลักมากกว่าผู้เข้าร่วมค้ารายอื่นทุกราย

(2) กรณีที่ข้อตกลงฯ กำหนดให้ผู้เข้าร่วมค้ารายใดรายหนึ่งเป็นผู้เข้าร่วมค้าหลัก

กิจการร่วมค้านั้นต้องใช้ผลงานของผู้เข้าร่วมค้าหลักรายเดียวเป็นผลงานของกิจการร่วมค้าที่ยื่นข้อเสนอ

สำหรับข้อตกลงฯ ที่ไม่ได้กำหนดให้ผู้เข้าร่วมค้ารายใดเป็นผู้เข้าร่วมค้าหลักผู้เข้าร่วมค้าทุกรายจะต้องมีคุณสมบัติครบถ้วนตามเงื่อนไขที่กำหนดไว้ในเอกสารประกวดราคาเพื่อการพาณิชย์

(3) การยื่นข้อเสนอของกิจการร่วมค้า

(3.1) กรณีที่ข้อตกลงฯ กำหนดให้มีการมอบหมายผู้เข้าร่วมค้ารายใดรายหนึ่งเป็นผู้ยื่นข้อเสนอในนามกิจการร่วมค้า การยื่นเสนอดังกล่าวไม่ต้องมีหนังสือมอบอำนาจ

สำหรับข้อตกลงฯ ที่ไม่ได้กำหนดให้ผู้เข้าร่วมค้ารายใดเป็นผู้ยื่นข้อเสนอผู้เข้าร่วมค้าทุกรายจะต้องลงลายมือชื่อในหนังสือมอบอำนาจให้ผู้เข้าร่วมค้ารายใดรายหนึ่งเป็นผู้ยื่นข้อเสนอในนามกิจการร่วมค้า

(3.2) ให้ผู้เข้าร่วมค้าที่ได้รับมอบหมายหรือมอบอำนาจ ตามข้อ (3.1) ดำเนินการดาวน์โหลดเอกสารประกวดราคาเพื่อการพาณิชย์ จึงจะมีสิทธิในการเข้ายื่นข้อเสนอในนามกิจการร่วมค้าได้

2.11 ต้องมีผลงานการจัดทำ Mobile Booth พร้อมปรับปรุงสถานที่และติดตั้งเครื่องถอนเงินอัตโนมัติ (ATM) หรือเครื่องฝาก-ถอนเงินอัตโนมัติ (ADM) หรืองานประเภทเดียวกันกับที่ธนาคารต้องการในวงเงินไม่น้อยกว่า 7,000,000 บาท (เจ็ดล้านบาทถ้วน) ภายใต้การจ้างครั้งเดียวต่อ 1 สัญญา ซึ่งเป็นผลงานที่แล้วเสร็จและเป็นผลงานที่เป็นคู่สัญญาโดยตรงกับส่วนราชการ หรือหน่วยงานตามกฎหมายว่าด้วยระเบียบบริหารราชการ ส่วนท้องถิ่น หรือหน่วยงานอื่น ซึ่งกฎหมายบัญญัติให้มีฐานะเป็นราชการบริหารส่วนท้องถิ่น หน่วยงานที่เป็นองค์กรของรัฐ หรือรัฐวิสาหกิจ หรือธนาคารพาณิชย์ หรือหน่วยงานเอกชนที่นำเชื่อถือ โดยแนบหนังสือรับรองผลงานจากเจ้าของหน่วยงานดังกล่าวในวันยื่นเอกสารประกวดราคาเพื่อการพาณิชย์

ทั้งนี้ ผู้ยื่นข้อเสนอต้องยื่นเอกสารหลักฐานตามข้อ 2.11 มาในวันยื่นข้อเสนอ

3. หลักฐานการยื่นข้อเสนอ

ผู้ยื่นข้อเสนอจะต้องยื่นซองข้อเสนอซึ่งประกอบด้วยซองใบเสนอราคา (ใส่ซองปิดผนึก) และเอกสารตามข้อ 3.1 และข้อ 3.2 ซึ่งแยกไว้นอกซองใบเสนอราคา ดังต่อไปนี้

3.1 ส่วนที่ 1 อย่างน้อยต้องมีเอกสารดังต่อไปนี้

(1) ในกรณีผู้ยื่นข้อเสนอเป็นนิติบุคคล

(ก) ห้างหุ้นส่วนสามัญหรือห้างหุ้นส่วนจำกัด ให้ยื่นสำเนาหนังสือรับรองการจดทะเบียนนิติบุคคล บัญชีรายชื่อหุ้นส่วนผู้จัดการ ผู้มีอำนาจควบคุม (ถ้ามี) พร้อมทั้งรับรองสำเนาถูกต้อง

(ข) บริษัทจำกัดหรือบริษัทมหาชนจำกัด ให้ยื่นสำเนาหนังสือรับรองการจดทะเบียนนิติบุคคล หนังสือบริคณห์สนธิ บัญชีรายชื่อกรรมการผู้จัดการ ผู้มีอำนาจควบคุม (ถ้ามี) และบัญชีผู้ถือหุ้นรายใหญ่ (ถ้ามี) พร้อมทั้งรับรองสำเนาถูกต้อง

(2) ในกรณีผู้ยื่นข้อเสนอเป็นบุคคลธรรมดาหรือคณะบุคคลที่มีชื่อนิติบุคคล ให้ยื่นสำเนา บัตรประจำตัวประชาชนของผู้ยื่น ข้อเสนอข้อตกลงที่แสดงถึงการเข้าเป็นหุ้นส่วน (ถ้ามี) สำเนาบัตรประจำตัวประชาชน ของผู้เป็นหุ้นส่วน หรือสำเนาหนังสือเดินทางของผู้เป็นหุ้นส่วนที่ได้ถือสัญชาติไทย พร้อมทั้งรับรองสำเนาถูกต้อง

(3) ในกรณีผู้ยื่นข้อเสนอเป็นผู้ยื่นข้อเสนอร่วมกันในฐานะเป็นผู้ร่วมค้า ให้ยื่นสำเนา สัญญาของการเข้าร่วมค้า และเอกสารตามที่ระบุไว้ใน (1) หรือ (2) ของผู้ร่วมค้า แล้วแต่กรณี

(4) สำเนาใบทะเบียนพาณิชย์ สำเนาใบทะเบียนภาษีมูลค่าเพิ่ม

(5) สำเนาเอกสารการรับแบบประกวดราคาเพื่อการพาณิชย์

(6) เอกสารประกอบอื่น ๆ (ถ้ามี)

(7) บัญชีเอกสารส่วนที่ 1 ทั้งหมดที่ได้ยื่นพร้อมกับซองใบเสนอราคา ตามแบบในข้อ 1.6 (1) การนำเสนอเอกสารทั้งหมดต่อธนาคาร ตามข้อ (1) - (6) ให้รับรองสำเนาถูกต้องด้วย

3.2 ส่วนที่ 2 อย่างน้อยต้องมีเอกสารดังต่อไปนี้

(1) ในกรณีที่ผู้ยื่นข้อเสนอมอบอำนาจให้บุคคลอื่นกระทำการแทนให้แนบหนังสือมอบอำนาจซึ่งติดอากรแสตมป์ตามกฎหมาย โดยมีหลักฐานแสดงตัวตนของผู้มอบอำนาจและผู้รับมอบอำนาจ ทั้งนี้ หากผู้รับมอบอำนาจเป็นบุคคลธรรมดาต้องเป็นผู้ที่บรรลุนิติภาวะตามกฎหมายแล้วเท่านั้น

(2) หลักประกันของ ตามข้อ 5

(3) แบบคำมั่นยอมรับและปฏิบัติตามกฎหมายและมาตรการควบคุมภายในเพื่อต่อต้านการให้หรือรับสินบน (ถ้ามี)

(4) เอกสารหลักฐานตามที่กำหนดไว้ในขอบเขตของงาน ส่วนที่ 2 ข้อ 2

(5) เอกสารใบเสนอราคาหรือข้อวัสดูของเดิม ตามที่กำหนดไว้ในขอบเขตของงาน ส่วนที่ 2 ข้อ 4.7

(6) เอกสารประกอบใบเสนอราคา (ถ้ามี)

(7) บัญชีเอกสารส่วนที่ 2 ทั้งหมดที่ได้ยื่นพร้อมกับซองใบเสนอราคา ตามแบบในข้อ 1.6 (2)

4. การเสนอราคา

4.1 ผู้ยื่นข้อเสนอจะต้องใช้เอกสารใบเสนอราคา และเอกสารประกอบใบเสนอราคาของธนาคาร เท่านั้น (ห้ามใช้สำเนาภาพถ่าย) โดยจะต้องกรอกรายละเอียดการเสนอราคาในใบเสนอราคา ตามข้อ 1.2 ทุกรายการที่กำหนด ลงในใบเสนอราคา และเอกสารประกอบใบเสนอราคาให้ครบถ้วน ลงลายมือชื่อของผู้ยื่นข้อเสนอให้ชัดเจน พร้อมผนึกซอง

4.2 ผู้ยื่นข้อเสนอต้องยื่นข้อเสนอตามแบบที่กำหนดไว้ในเอกสารประกวดราคานี้ โดยไม่มีเงื่อนไขใด ๆ ทั้งสิ้น และจะต้องกรอกข้อความให้ถูกต้องครบถ้วน ลงลายมือชื่อของผู้ยื่นข้อเสนอให้ชัดเจน จำนวนเงินที่เสนอจะต้องระบุตรงกันทั้งตัวเลขและตัวหนังสือ โดยไม่มีการขีดลบ ตก เติม หรือแก้ไข เปลี่ยนแปลง หากมีการขีดลบ ตก เติม แก้ไข เปลี่ยนแปลง จะต้องลงลายมือชื่อผู้ยื่นข้อเสนอพร้อมประทับตรา (ถ้ามี) กำกับไว้ด้วยทุกแห่ง

CA

4.3 ในการเสนอราคาให้เสนอราคาเป็นเงินบาท และเสนอราคาได้เพียงครั้งเดียวและราคาเดียว โดยเสนอราคารวม และหรือราคาต่อหน่วย และหรือต่อรายการ ตามเงื่อนไขที่ระบุไว้ท้ายใบเสนอราคาให้ถูกต้อง ทั้งนี้ ราคารวมที่เสนอจะต้องตรงกันทั้งตัวเลขและตัวหนังสือ ถ้าตัวเลขและตัวหนังสือไม่ตรงกัน ให้ถือตัวหนังสือเป็นสำคัญ โดยคิดราคารวมทั้งสิ้น ซึ่งรวมค่าภาษีมูลค่าเพิ่ม ภาษีอากรอื่น ค่าขนส่ง ค่าจดทะเบียน และค่าใช้จ่ายอื่น ๆ ทั้งปวงไว้แล้ว

ราคาที่เสนอจะต้องเสนอกำหนดยื่นราคาไม่น้อยกว่า 120 วัน ตั้งแต่วันยื่นซองประกวดราคาเพื่อการพาณิชย์ โดยภายในกำหนดยื่นราคา ผู้ยื่นข้อเสนอต้องรับผิดชอบราคาที่ตนได้เสนอไว้ และจะถอนการเสนอราคามีได้

4.4 ผู้ยื่นข้อเสนอจะต้องเสนอกำหนดเวลาดำเนินการแล้วเสร็จไม่เกิน ... วัน นับถัดจากวันลงนามในสัญญาจ้าง หรือตามที่กำหนดไว้ในขอบเขตของงาน

4.5 ก่อนยื่นซองประกวดราคาเพื่อการพาณิชย์ ผู้ยื่นข้อเสนอควรตรวจดูร่างสัญญารายละเอียดและขอบเขตของงาน ฯลฯ ให้ถี่ถ้วน และเข้าใจเอกสารประกวดราคาเพื่อการพาณิชย์ทั้งหมดเสียก่อนที่จะตกลงยื่นซองประกวดราคาเพื่อการพาณิชย์ตามเงื่อนไขในเอกสารประกวดราคาเพื่อการพาณิชย์

4.6 ผู้ยื่นข้อเสนอต้องยื่นซองเสนอราคาที่ปิดผนึกของเรียบร้อยจำหน่ายของถึงประธานกรรมการรับและเปิดซองประกวดราคาเพื่อการพาณิชย์ โดยระบุไว้ที่หน้าซองว่า "ใบเสนอราคาตามเอกสารประกวดราคาเลขที่ พณ.ป...../....." ยื่นต่อคณะกรรมการรับและเปิดซองประกวดราคาเพื่อการพาณิชย์ในวันที่..... ระหว่างเวลา..... น. ถึง..... น. (ถือเวลาตามนาฬิกาของธนาคาร) ณ ธนาคารออมสินสำนักงานใหญ่ อาคาร 11 เลขที่ 470 ถนนพหลโยธิน แขวงสามเสนใน เขตพญาไท กรุงเทพฯ 10400

เมื่อพ้นกำหนดระยะเวลายื่นซองประกวดราคาแล้วจะไม่รับซองประกวดราคาเพื่อการพาณิชย์โดยเด็ดขาด

4.7 ผู้ยื่นข้อเสนอต้องยื่นซองเสนอราคาในสภาพที่ปิดผนึกเรียบร้อยพร้อมหลักประกันของต่อคณะกรรมการรับและเปิดซองประกวดราคาเพื่อการพาณิชย์ เมื่อยื่นซองแล้วจะถอนคืน หรือถอนคืนเพื่อแก้ไขเปลี่ยนแปลงอย่างหนึ่งอย่างใดไม่ได้ โดยเด็ดขาด

4.8 คณะกรรมการพิจารณาผลการประกวดราคาเพื่อการพาณิชย์ จะดำเนินการตรวจสอบคุณสมบัติของผู้ยื่นข้อเสนอแต่ละรายว่า เป็นผู้ยื่นข้อเสนอที่มีผลประโยชน์ร่วมกันกับผู้ยื่นข้อเสนอรายอื่นตามข้อ 1.5 (1) ณ วันประกาศประกวดราคาเพื่อการพาณิชย์หรือไม่ หากปรากฏว่าผู้ยื่นข้อเสนอรายใดเป็นผู้ยื่นข้อเสนอที่มีผลประโยชน์ร่วมกันกับผู้ยื่นข้อเสนอรายอื่น คณะกรรมการฯ จะตัดรายชื่อผู้ยื่นข้อเสนอราคาที่มีผลประโยชน์ร่วมกันนั้นออกจากการเป็นผู้ยื่นข้อเสนอ และประกาศรายชื่อผู้ยื่นข้อเสนอที่มีสิทธิได้รับการคัดเลือกก่อนการเปิดซองใบเสนอราคา

หากปรากฏต่อคณะกรรมการพิจารณาผลการประกวดราคาเพื่อการพาณิชย์ว่า ก่อนหรือในขณะที่มีการพิจารณาข้อเสนอ มีผู้ยื่นข้อเสนอรายใดกระทำการอันเป็นการขัดขวางการแข่งขันอย่างเป็นธรรมตามข้อ 1.5 (2) และคณะกรรมการฯ เชื่อว่ามีการกระทำการอันเป็นการขัดขวางการแข่งขันอย่างเป็นธรรม คณะกรรมการฯ จะตัดรายชื่อผู้ยื่นข้อเสนอรายนั้นออกจากการเป็นผู้ยื่นข้อเสนอ และธนาคารจะพิจารณาลงโทษผู้ยื่นข้อเสนอดังกล่าวเป็นผู้ที่ทำงาน เว้นแต่ธนาคารจะพิจารณาเห็นว่าผู้ยื่นข้อเสนอรายนั้นมิใช่เป็นผู้ริเริ่มให้มีการกระทำดังกล่าวและได้ให้ความร่วมมือเป็นประโยชน์ต่อการพิจารณาของธนาคาร

ผู้ยื่นข้อเสนอที่ถูกตัดรายชื่อออกจากการเป็นผู้ยื่นข้อเสนอ เพราะเหตุเป็นผู้ยื่นข้อเสนอที่มีผลประโยชน์ร่วมกันกับผู้ยื่นข้อเสนอรายอื่น ณ วันประกาศประกวดราคาเพื่อการพาณิชย์ หรือเป็นผู้ยื่นข้อเสนอที่กระทำการอันเป็นการขัดขวางการแข่งขันอย่างเป็นธรรม อาจอุทธรณ์คำสั่งดังกล่าวต่อผู้อำนวยการธนาคารออมสิน ภายใน 3 วัน นับตั้งแต่วันที่ได้รับแจ้งจากคณะกรรมการพิจารณาผลการประกวดราคาเพื่อการพาณิชย์ การวินิจฉัยอุทธรณ์ของผู้อำนวยการธนาคารออมสิน ให้ถือเป็นที่สุด

คณะกรรมการรับและเปิดซองราคาเพื่อการพาณิชย์ จะเปิดซองใบเสนอราคาของผู้ยื่นข้อเสนอทุกราย ที่มีสิทธิได้รับการคัดเลือกดังกล่าวข้างต้น ณ ธนาคารออมสินสำนักงานใหญ่ อาคาร 11 กรุงเทพฯ ในวันที่เวลา.....น. เป็นต้นไป (ถือเวลาตามนาฬิกาของธนาคาร)

การยื่นอุทธรณ์ตามวรรคสาม ย่อมไม่เป็นเหตุให้มีการขยายระยะเวลาการเปิดซองใบเสนอราคา เว้นแต่ ผู้อำนวยการธนาคารออมสินพิจารณาเห็นว่า การขยายระยะเวลาดังกล่าวจะเป็นประโยชน์แก่ธนาคาร อย่างไรก็ดี ในกรณีที่ผู้อำนวยการธนาคารออมสิน พิจารณาเห็นด้วยกับคำคัดค้านของผู้อุทธรณ์ และเห็นว่า การยกเลิกการเปิดซองใบเสนอราคาที่ได้ดำเนินการไปแล้วจะเป็นประโยชน์แก่ทางธนาคารอย่างยิ่ง ให้ผู้อำนวยการธนาคารออมสินมีอำนาจยกเลิกการเปิดซองใบเสนอราคาดังกล่าวได้

5. หลักประกันของ

ผู้ยื่นข้อเสนอต้องวางหลักประกันของพร้อมกับการยื่นซองประกวดราคาเพื่อการพาณิชย์ เป็นจำนวน 706,000 บาท (เจ็ดแสนหกพันบาทถ้วน) โดยหลักประกันของต้องมีระยะเวลาการค้ำประกันตั้งแต่วันยื่นซองประกวดราคาเพื่อการพาณิชย์ ครอบคลุมไปจนถึงวันสิ้นสุดการยื่นราคา (ตั้งแต่วันที่ถึงวันที่.....) เมื่อวางหลักประกันของแล้วจะเปลี่ยนแปลงวงเงินประกันของมิได้ และผู้ใช้เช็คประกันเป็นผู้เสียค่าธรรมเนียมในการเรียกเก็บ (ถ้ามี) โดยใช้หลักประกันอย่างหนึ่งอย่างใดต่อไปนี้

5.1 เงินสด

5.2 เช็คหรือตราพท์ที่ธนาคารเซ็นส่งจ่าย ซึ่งเป็นเช็คหรือตราพท์ลงวันที่ที่ใช้เช็คหรือตราพท์นั้นชำระต่อธนาคาร หรือก่อนวันนั้น ไม่เกิน 3 วันทำการ

5.3 หนังสือค้ำประกันของธนาคารภายในประเทศ ตามแบบที่ธนาคารกำหนด

5.4 หนังสือค้ำประกันของบริษัทเงินทุนหรือบริษัทเงินทุนหลักทรัพย์ที่ได้รับอนุญาตให้ประกอบกิจการเงินทุนเพื่อการพาณิชย์และประกอบธุรกิจค้ำประกัน ตามประกาศของธนาคารแห่งประเทศไทย ตามรายชื่อบริษัทเงินทุนที่ธนาคารแห่งประเทศไทยแจ้งเวียนให้ทราบ ให้ใช้ตามตัวอย่างหนังสือค้ำประกันของธนาคารที่คณะกรรมการนโยบายกำหนด โดยอนุโลม

5.5 พันธบัตรรัฐบาลไทย

สำหรับหลักประกันในข้อ 5.5 ให้ติดต่อกับ ฝ่ายการพัสดุ ธนาคารออมสินสำนักงานใหญ่ เพื่อจัดทำเอกสารส่งหน้า อย่างน้อย 3 วันทำการ ก่อนวันยื่นซองประกวดราคาเพื่อการพาณิชย์

กรณีที่ผู้ยื่นข้อเสนออื่นข้อเสนอในรูปแบบของ “กิจการร่วมค้า” ประสงค์จะใช้หนังสือค้ำประกันของธนาคารในประเทศเป็นหลักประกันการเสนอราคา ให้ระบุชื่อผู้เข้าร่วมค้ำราคาที่สัญญาร่วมค้า กำหนด ให้เป็นผู้เข้ายื่นข้อเสนอกับธนาคารเป็นผู้ยื่นข้อเสนอ

ธนาคาร จะคืนหลักประกันของให้แก่ผู้ยื่นข้อเสนอหรือผู้ค้ำประกันภายใน 15 วันนับถัดจากวันที่ธนาคารได้พิจารณาเห็นชอบรายงานผลคัดเลือกผู้ชนะการประกวดราคาเพื่อการพาณิชย์เรียบร้อยแล้ว เว้นแต่ผู้ยื่นข้อเสนอรายที่คัดเลือกไว้ซึ่งเสนอราคาต่ำสุด หรือได้คะแนนรวมสูงสุดไม่เกิน 3 ราย ให้คืนได้ต่อเมื่อได้ทำสัญญาหรือข้อตกลง หรือผู้ยื่นข้อเสนอได้พ้นจากข้อผูกพันแล้ว

การคืนหลักประกันของไม่ว่ากรณีใด ๆ จะคืนให้โดยไม่มีดอกเบี้ย

6. หลักเกณฑ์และสิทธิในการพิจารณา

6.1 การพิจารณาผลการยื่นข้อเสนอประกวดราคาเพื่อการพาณิชย์ครั้งนี้ ธนาคารจะพิจารณาตัดสินโดยใช้หลักเกณฑ์ราคา

6.2 การพิจารณาผู้ชนะการยื่นข้อเสนอ

กรณีใช้หลักเกณฑ์ราคาในการพิจารณาผู้ชนะการยื่นข้อเสนอ ธนาคารจะพิจารณาจากราคารวม

6.3 หากผู้ยื่นข้อเสนอรายใดมีคุณสมบัติไม่ถูกต้องตาม ข้อ 2 หรือยื่นเอกสารหลักฐานการยื่นข้อเสนอไม่ถูกต้อง หรือไม่ครบถ้วนตามข้อ 3 หรือยื่นซองประกวดราคาเพื่อการพาณิชย์ไม่ถูกต้องตามข้อ 4 แล้ว คณะกรรมการพิจารณาผลการประกวดราคาเพื่อการพาณิชย์จะไม่รับพิจารณาราคาของผู้ยื่นข้อเสนอรายนั้น เว้นแต่ ผู้ยื่นข้อเสนอรายใดเสนอเอกสารทางเทคนิคหรือรายละเอียดคุณลักษณะเฉพาะของพัสดุที่จะจ้างไม่ครบถ้วน หรือเสนอรายละเอียดแตกต่างไปจากเงื่อนไขที่ธนาคารกำหนดไว้ในประกาศและเอกสารประกวดราคาเพื่อการพาณิชย์ ในส่วนที่มีสาระสำคัญและความแตกต่างนั้นไม่มีผลทำให้เกิดการได้เปรียบเสียเปรียบต่อผู้ยื่นข้อเสนอรายอื่น หรือเป็นการผิดพลาดเล็กน้อย คณะกรรมการพิจารณาผลการประกวดราคาเพื่อการพาณิชย์อาจพิจารณาผ่อนปรนการตัดสิทธิผู้ยื่นข้อเสนอรายนั้น

6.4 ธนาคาร สงวนสิทธิไม่พิจารณาราคาของผู้ยื่นข้อเสนอ โดยไม่มีการผ่อนผันในกรณีดังต่อไปนี้

(1) ไม่ปรากฏชื่อผู้ยื่นข้อเสนอรายนั้น ในบัญชีรายชื่อผู้รับเอกสารประกวดราคาเพื่อการพาณิชย์ หรือบัญชีรายชื่อผู้ซื้อเอกสารประกวดราคาเพื่อการพาณิชย์ของธนาคาร

(2) ไม่กรอกชื่อผู้ยื่นข้อเสนอ หรือลงลายมือชื่อผู้ยื่นข้อเสนออย่างหนึ่งอย่างใดหรือทั้งหมดในใบเสนอราคา

(3) เสนอรายละเอียดแตกต่างไปจากเงื่อนไขที่กำหนดในเอกสารประกวดราคาเพื่อการพาณิชย์ที่เป็นสาระสำคัญ หรือมีผลทำให้เกิดความได้เปรียบเสียเปรียบแก่ผู้ยื่นข้อเสนอรายอื่น รวมทั้งใช้เอกสารหลักฐานอันเป็นเท็จประกอบการยื่นซองเสนอราคา

(4) ราคาที่เสนอมีการขูดลบ ตก เต็ม แก้ไข เปลี่ยนแปลง โดยผู้ยื่นข้อเสนอมิได้ลงลายมือชื่อพร้อมประทับตรา (ถ้ามี) กำกับไว้

6.5 ในการตัดสินการประกวดราคาเพื่อการพาณิชย์ หรือในการทำสัญญา คณะกรรมการพิจารณาผลการประกวดราคาเพื่อการพาณิชย์ หรือธนาคารมีสิทธิให้ผู้ยื่นข้อเสนอชี้แจงข้อเท็จจริงเพิ่มเติมได้ ธนาคารมีสิทธิที่จะไม่รับข้อเสนอ ไม่รับราคา หรือไม่ทำสัญญา หากข้อเท็จจริงดังกล่าวไม่เหมาะสมหรือไม่ถูกต้อง

6.6 ธนาคารทรงไว้ซึ่งสิทธิที่จะไม่รับราคาต่ำสุด หรือราคาหนึ่งราคาใด หรือราคาที่เสนอทั้งหมดก็ได้ และอาจพิจารณาเลือกจ้างในจำนวน หรือขนาด หรือเฉพาะรายการหนึ่งรายการใด หรืออาจยกเลิกการประกวดราคาเพื่อการพาณิชย์ โดยไม่พิจารณาจัดจ้างเลยก็ได้ สุดแต่จะพิจารณา ทั้งนี้ เพื่อประโยชน์ของธนาคารเป็นสำคัญ และให้ถือว่าการตัดสินของธนาคารเป็นเด็ดขาด ผู้ยื่นข้อเสนอจะเรียกร้องค่าใช้จ่ายหรือค่าเสียหายใด ๆ มิได้ รวมทั้งธนาคารจะพิจารณายกเลิกการประกวดราคาเพื่อการพาณิชย์ และลงโทษผู้ยื่นข้อเสนอเป็นผู้ที่ทำงาน ไม่ว่าจะเป็นผู้ยื่นข้อเสนอที่ได้รับการคัดเลือกหรือไม่ก็ตาม หากมีเหตุที่เชื่อได้ว่าการเสนอราคากระทำการโดยไม่สุจริต เช่น การเสนอเอกสารอันเป็นเท็จ หรือใช้ข้อมูลคลลธรรมตา หรือนิติบุคคลอื่นมาเสนอราคาแทน เป็นต้น

ในกรณีที่ผู้ยื่นข้อเสนอรายที่เสนอราคาต่ำสุด เสนอราคาต่ำจนคาดหมายได้ว่าไม่อาจดำเนินงานตามเอกสารประกวดราคาเพื่อการพาณิชย์ได้ คณะกรรมการพิจารณาผลการประกวดราคาเพื่อการพาณิชย์ หรือธนาคาร จะให้ผู้ยื่นข้อเสนอชี้แจงและแสดงหลักฐานที่ทำให้เชื่อได้ว่า ผู้ยื่นข้อเสนอสามารถดำเนินงานตามเอกสารประกวดราคาเพื่อการพาณิชย์ให้เสร็จสมบูรณ์ หากคำชี้แจงไม่เป็นที่รับฟังได้ ธนาคารมีสิทธิที่จะไม่รับข้อเสนอ หรือไม่รับราคาของผู้ยื่นข้อเสนอรายนั้น ทั้งนี้ ผู้ยื่นข้อเสนอดังกล่าวไม่มีสิทธิเรียกร้องค่าใช้จ่ายหรือค่าเสียหายใด ๆ จากธนาคาร

6.7 ก่อนลงนามในสัญญา ธนาคารอาจประกาศยกเลิกการประกวดราคาเพื่อการพาณิชย์ หากปรากฏว่ามีการกระทำที่เข้าลักษณะผู้ยื่นข้อเสนอที่ชนะการประกวดราคาเพื่อการพาณิชย์หรือที่ได้รับการคัดเลือก ตามที่ได้ประกาศรายชื่อ ตามข้อ 4.8 เป็นผู้ยื่นข้อเสนอที่มีผลประโยชน์ร่วมกัน หรือมีส่วนได้เสียกับผู้ยื่นข้อเสนอรายอื่น ณ วันประกาศประกวดราคาเพื่อการพาณิชย์ หรือเป็นผู้ยื่นข้อเสนอที่กระทำการอันเป็นการขัดขวางการแข่งขันราคาอย่างเป็นธรรม ตามข้อ 1.5 หรือสมยอมกันกับผู้ยื่นข้อเสนอรายอื่นหรือ

เจ้าหน้าที่ในการเสนอราคาหรือถือว่ากระทำการทุจริตอื่นใดในการเสนอราคา ธนาคารมีอำนาจที่จะตัดรายชื่อผู้ยื่นข้อเสนอที่มีสิทธิได้รับการคัดเลือกดังกล่าวออกจากประกาศรายชื่อ ตามข้อ 4.8 และธนาคารจะพิจารณาลงโทษผู้ยื่นข้อเสนอรายนั้นเป็นผู้ทำงาน

ในการนี้ หากผู้อำนวยการธนาคารออมสินพิจารณาเห็นว่า การยกเลิกการเปิดซองใบเสนอราคาที่ได้ดำเนินการไปแล้วจะเป็นประโยชน์แก่ธนาคารเป็นอย่างยิ่ง ผู้อำนวยการธนาคารออมสินมีอำนาจยกเลิกการเปิดซองใบเสนอราคาดังกล่าวได้

7. การทำสัญญาจ้าง

ผู้ชนะการประกวดราคาเพื่อการพาณิชย์จะต้องทำสัญญาตามแบบสัญญา ดังที่ระบุในข้อ 1.3 หรือทำข้อตกลงเป็นหนังสือกับธนาคาร ภายใน 7 วัน นับถัดจากวันที่ได้รับหนังสือแจ้งจากธนาคาร และจะต้องวางหลักประกันสัญญา เป็นจำนวนเงินเท่ากับร้อยละ 5 ของราคาค่าจ้างที่ประกวดราคาเพื่อการพาณิชย์ ได้ให้ธนาคารยึดถือไว้ในขณะทำสัญญา โดยใช้หลักประกันอย่างหนึ่งอย่างใด ตามข้อ 5

หลักประกันนี้จะคืนให้ โดยไม่มีดอกเบี้ยภายใน 15 วัน นับถัดจากวันที่ผู้ชนะการประกวดราคาเพื่อการพาณิชย์ (ผู้รับจ้าง) พ้นจากข้อผูกพันตามสัญญาจ้างแล้ว

หลักประกันนี้จะคืนให้ โดยไม่มีดอกเบี้ย ตามอัตราส่วนของงานจ้างซึ่งธนาคารได้รับมอบไว้แล้ว

ธนาคารจะคืนหลักประกันสัญญาต่อเมื่อพ้นข้อผูกพันกับธนาคาร และการคืนหลักประกันดังกล่าวไม่ว่ากรณีใด ๆ ธนาคารจะคืนให้โดยไม่มีดอกเบี้ย

8. ค่าจ้างและการจ่ายเงิน

ตามที่กำหนดไว้ในขอบเขตของงาน

9. อัตราค่าปรับ

ตามที่กำหนดไว้ในขอบเขตของงาน

10. การรับประกันความชำรุดบกพร่อง

ตามที่กำหนดไว้ในขอบเขตของงาน

11. ข้อสงวนสิทธิ์ในการยื่นข้อเสนอและอื่น ๆ

11.1 เงินค่าจ้างสำหรับการจ้างครั้งนี้ ได้มาจากเงินงบประมาณประจำปี 2569

การลงนามในสัญญาจะกระทำต่อเมื่อธนาคารได้รับอนุมัติเงินจากงบประมาณประจำปี 2569 แล้วเท่านั้น

11.2 เมื่อธนาคารฯ ได้คัดเลือกผู้ยื่นข้อเสนอรายใดให้เป็นผู้รับจ้าง และได้ตกลงจ้างตามการประกวดราคาเพื่อการพาณิชย์แล้ว ถ้าผู้รับจ้างจะต้องสั่งหรือนำสิ่งของมาเพื่องานจ้างดังกล่าวเข้ามาจากต่างประเทศ และของนั้นต้องนำเข้ามาโดยทางเรือในเส้นทางที่มีเรือไทยเดินอยู่ และสามารถให้บริการรับขนได้ตามที่รัฐมนตรีว่าการกระทรวงคมนาคมประกาศกำหนด ผู้ยื่นข้อเสนอซึ่งเป็นผู้รับจ้างจะต้องปฏิบัติตามกฎหมายว่าด้วยการส่งเสริมการพาณิชย์นาวี ดังนี้

(1) แจ้งการสั่งหรือนำสิ่งของดังกล่าวเข้ามาจากต่างประเทศต่อกรมเจ้าท่า ภายใน 7 วัน นับตั้งแต่วันที่ผู้รับจ้างสั่งหรือซื้อของจากต่างประเทศ เว้นแต่เป็นของที่รัฐมนตรีว่าการกระทรวงคมนาคมประกาศยกเว้นให้บรรทุกโดยเรืออื่นได้

(2) จัดการให้สิ่งของดังกล่าวบรรทุกโดยเรือไทย หรือเรือที่มีสิทธิเช่นเดียวกับเรือไทย จากต่างประเทศมายังประเทศไทย เว้นแต่จะได้รับอนุญาตจากกรมเจ้าท่าให้บรรทุกสิ่งของนั้นโดยเรืออื่นที่มีใบเรือไทย ซึ่งจะต้องได้รับอนุญาตเช่นนั้น ก่อนบรรทุกของลงเรืออื่น หรือเป็นของที่รัฐมนตรีว่าการกระทรวงคมนาคมประกาศยกเว้นให้บรรทุกโดยเรืออื่น

(3) ในกรณีที่มิปฏิบัติตาม (1) หรือ (2) ผู้รับจ้างจะต้องรับผิดชอบการปฏิบัติตามกฎหมายว่าด้วยการส่งเสริมการพาณิชย์นาวี

11.3 ผู้ยื่นข้อเสนอซึ่งธนาคาร ได้คัดเลือกแล้ว ไม่ไปทำสัญญาหรือข้อตกลงจ้างเป็นหนังสือภายในเวลาที่กำหนด ดังระบุในข้อ 7 ธนาคาร จะริบหลักประกันของหรือเรียกธำนาจจากผู้ยื่นข้อเสนอที่ประกันของทันที และอาจพิจารณาเรียกธำนาจให้ชดใช้ความเสียหายอื่น (ถ้ามี) รวมทั้งจะพิจารณาให้เป็นผู้ที่ทำงานตามระเบียบกระทรวงการคลังว่าด้วยการจัดซื้อจัดจ้างและการบริหารพัสดุภาครัฐ

11.4 ธนาคาร สงวนสิทธิ์ที่จะแก้ไขเพิ่มเติมเงื่อนไข หรือข้อกำหนดในแบบสัญญาหรือข้อตกลงจ้างเป็นหนังสือ ให้เป็นไปตามความเห็นของสำนักงานอัยการสูงสุด (ถ้ามี)

11.5 ในกรณีที่เอกสารแนบท้ายเอกสารประกวดราคาเพื่อการพาณิชย์นี้มีความขัดหรือแย้งกัน ผู้ยื่นข้อเสนอจะต้องปฏิบัติตามคำวินิจฉัยของธนาคาร คำวินิจฉัยดังกล่าวให้ถือเป็นที่สุด และผู้ยื่นข้อเสนอ ไม่มีสิทธิเรียกร้องค่าใช้จ่าจ่ายใด ๆ เพิ่มเติม

11.6 ธนาคาร อาจประกาศยกเลิกการจัดจ้างในกรณีต่อไปนี้ได้ โดยที่ผู้ยื่นข้อเสนอจะเรียกร้องค่าเสียหายใด ๆ จากธนาคาร ไม่ได้

(1) ธนาคารไม่ได้รับการจัดสรรเงินที่จะใช้ในการจัดจ้างหรือที่ได้รับจัดสรรแต่ไม่เพียงพอที่จะทำการจัดจ้างครั้งนี้ต่อไป

(2) มีการกระทำที่เข้าลักษณะผู้ยื่นข้อเสนอที่ชนะการจัดจ้างหรือที่ได้รับการคัดเลือกมีผลประโยชน์ร่วมกัน หรือมีส่วนได้เสียกับผู้ยื่นข้อเสนอรายอื่น หรือขัดขวางการแข่งขันอย่างเป็นธรรม หรือสมยอมกันกับผู้ยื่นข้อเสนอรายอื่น หรือเจ้าหน้าที่ในการเสนอราคา หรือสื่อว่ากระทำการทุจริตอื่นใดในการเสนอราคา

(3) การทำการจัดจ้างครั้งนี้ต่อไปอาจก่อให้เกิดความเสียหายแก่ธนาคาร หรือกระทบต่อประโยชน์สาธารณะ

(4) กรณีอื่นในทำนองเดียวกับ (1) (2) หรือ (3) ตามที่กำหนดในกฎกระทรวง ซึ่งออกตามความในกฎหมายว่าด้วยการจัดซื้อจัดจ้างและการบริหารพัสดุภาครัฐ

12. การปฏิบัติตามกฎหมายและระเบียบ

ในระหว่างระยะเวลาการจ้าง ผู้ยื่นข้อเสนอที่ได้รับการคัดเลือกให้เป็นผู้รับจ้างต้องปฏิบัติตามหลักเกณฑ์ที่กฎหมายและระเบียบได้กำหนดไว้โดยเคร่งครัด

13. การประเมินผลการปฏิบัติงานของผู้ประกอบการ

ธนาคารสามารถนำผลการปฏิบัติงานแล้วเสร็จตามสัญญาของผู้ยื่นข้อเสนอที่ได้รับการคัดเลือกให้เป็นผู้รับจ้าง เพื่อนำมาประเมินผลการปฏิบัติงานของผู้ประกอบการ

ทั้งนี้ หากผู้ยื่นข้อเสนอที่ได้รับการคัดเลือกไม่ผ่านเกณฑ์ที่กำหนดจะถูกระงับการยื่นข้อเสนอหรือทำสัญญากับธนาคารไว้ชั่วคราว

ธนาคารออมสิน

ประกาศ ณ วันที่.....พ.ศ.

ว่าที่ร้อยตรี

(ทงศักดิ์ ไล่เพี้ย)

รองผู้อำนวยการฝ่ายการพัสดุ ส่วนจัดหาพัสดุ

ปฏิบัติงานแทน ผู้อำนวยการธนาคารออมสิน



ขอบเขตของงานมาตรฐาน

1. เจ็อนไขและหลักเกณฑ์ดังต่อไปนี้ ให้เป็นไปตามเอกสารประกวดราคาฯ ที่ธนาคารกำหนด

- 1.1 คุณสมบัติของผู้ยื่นข้อเสนอ
- 1.2 คุณสมบัติอื่นๆ ตามที่หน่วยงานกำหนด (ถ้ามี)
- 1.3 หลักฐานการยื่นข้อเสนอ
- 1.4 การเสนอราคา
- 1.5 หลักประกันซอง
- 1.6 หลักเกณฑ์และสิทธิในการพิจารณา
- 1.7 การทำสัญญา
- 1.8 ค่าจ้างและการจ่ายเงิน
- 1.9 อัตราค่าปรับ
- 1.10 การรับประกันความชำรุดบกพร่อง
- 1.11 ข้อเสนอสิทธิในการยื่นข้อเสนอและอื่น ๆ
- 1.12 การปฏิบัติตามกฎหมายและระเบียบ
- 1.13 การประเมินผลการปฏิบัติงานของผู้ประกอบการ

2. อื่น ๆ

- 2.1 ผู้รับจ้างจะต้องปฏิบัติตามกฎหมายว่าด้วยการคุ้มครองแรงงานและกฎหมายว่าด้วยสิทธิมนุษยชน
- 2.2 ผู้รับจ้างจะต้องปฏิบัติตามกฎหมายว่าด้วยการส่งเสริมและรักษาคุณภาพสิ่งแวดล้อมแห่งชาติ
- 2.3 ผู้รับจ้างจะต้องปฏิบัติตามกฎหมายว่าด้วยความปลอดภัย อาชีวอนามัย และสภาพแวดล้อมในการทำงาน
- 2.4 ผู้รับจ้างจะต้องปฏิบัติตามกฎหมายว่าด้วยการส่งเสริมการพัฒนาศักยภาพฝีมือแรงงาน
- 2.5 ผู้รับจ้างจะต้องปฏิบัติตามกฎหมายว่าด้วยการคุ้มครองข้อมูลส่วนบุคคลและกฎหมายอื่น ๆ ที่เกี่ยวข้องกับการคุ้มครองข้อมูลส่วนบุคคล รวมถึงนโยบาย คำสั่ง ระเบียบที่เกี่ยวข้องกับการคุ้มครองข้อมูลส่วนบุคคลของธนาคาร (ถ้ามี)

2.6 ผู้รับจ้างต้องควบคุม สอดส่อง และดูแลไม่ให้พนักงานและลูกจ้างของตน หรือผู้ที่เข้ามาปฏิบัติงานภายในธนาคาร กระทำการหรือมีส่วนร่วมกระทำผิดเกี่ยวกับยาเสพติดในพื้นที่ธนาคาร

2.7 ผู้ยื่นข้อเสนอหรือผู้รับจ้างต้องยอมรับและปฏิบัติตามกฎหมายและมาตรการควบคุมภายในเพื่อต่อต้านการให้หรือรับสินบน ไม่ว่าจะอยู่ในรูปแบบใด ๆ โดยการเสนอให้ แก่เจ้าหน้าที่ของธนาคาร หรือผู้มีหน้าที่ไม่ว่าจะโดยทางตรงหรือทางอ้อมเพื่อให้บุคคลดังกล่าวกระทำหรือละเว้นการปฏิบัติหน้าที่ หากฝ่าฝืนหรือไม่ปฏิบัติตาม ยินดีให้ธนาคารบอกเลิกสัญญาและสามารถใช้สิทธิเรียกค่าเสียหายตลอดจนค่าใช้จ่ายต่าง ๆ ได้ โดยให้ปฏิบัติ ดังนี้

(1) ผู้ยื่นข้อเสนอ ต้องลงนามในคำมั่นยอมรับและปฏิบัติตามกฎหมายและมาตรการควบคุมภายในเพื่อต่อต้านการให้หรือรับสินบนทุกรายตามเอกสารแนบ

(2) ผู้ที่ได้รับคัดเลือก ต้องลงนามข้อตกลงความร่วมมือเพื่อป้องกันและต่อต้านการทุจริตในการจัดซื้อจัดจ้างภาครัฐ

2.8 โครงการจัดซื้อจัดจ้างที่คณะกรรมการความร่วมมือป้องกันการทุจริตพิจารณาคัดเลือกโครงการจัดทำข้อตกลงคุณธรรม ผู้ยื่นข้อเสนอจะต้องลงนามในข้อตกลงคุณธรรม

2.9 ในการจัดซื้อจัดจ้างที่มีวงเงินเกินสามร้อยล้านบาทขึ้นไป ผู้ประกอบการต้องมีมาตรฐานขั้นต่ำของนโยบายและแนวทางป้องกันการทุจริตในการจัดซื้อจัดจ้าง พร้อมทั้งแนบบแบบตรวจสอบข้อมูลของผู้ประกอบการที่ประสงค์จะเข้ายื่นข้อเสนอกับหน่วยงานของรัฐในการจัดซื้อจัดจ้างที่มีวงเงินเกินสามร้อยล้านบาทขึ้นไป และหลักฐานอ้างอิง เพื่อเป็นเอกสารประกอบการยื่นข้อเสนอตามที่คณะกรรมการความร่วมมือป้องกันการทุจริตกำหนด

คำมั่นยอมรับและปฏิบัติตามกฎหมายและมาตรการควบคุมภายใน
เพื่อต่อต้านการให้หรือรับสินบน

ข้าพเจ้า (บริษัท/ห้างหุ้นส่วนจำกัด).....

โดย นาย/นาง/นางสาว..... ผู้มีอำนาจลงนามผูกพันนิติบุคคล ให้คำมั่นกับ
ธนาคารออมสินว่าจะยอมรับและปฏิบัติตามกฎหมายและมาตรการควบคุมภายใน เพื่อต่อต้านการให้หรือรับ
สินบน ไม่ว่าจะอยู่ในรูปแบบใด ๆ โดยการเสนอให้ สัญญาว่าจะให้ ให้คำมั่น เรียกร้อง เรียกรับ หรือรับ ซึ่งเงิน
ทรัพย์สิน หรือประโยชน์อื่นใดซึ่งไม่เหมาะสม แก่เจ้าหน้าที่ของธนาคาร หรือผู้มีหน้าที่ไม่ว่าจะโดยทางตรงหรือ
ทางอ้อม เพื่อให้บุคคลดังกล่าวกระทำหรือละเว้นการปฏิบัติหน้าที่ อันเป็นการให้ได้มาหรือรักษาไว้ซึ่งประโยชน์
ทางธุรกิจ หรือเพื่อให้ได้มาหรือรักษาไว้ซึ่งผลประโยชน์อื่นใดที่ไม่เหมาะสมทางธุรกิจ

หากข้าพเจ้าฯ ผ่าฝืนหรือไม่ปฏิบัติตามคำมั่นฉบับนี้ ข้าพเจ้าฯ ยินดีให้ธนาคารออมสินบอกเลิกสัญญา
โดยให้สัญญาที่มีผลสิ้นสุดลงนับแต่วันที่ข้าพเจ้าฯ ผ่าฝืนหรือไม่ปฏิบัติตามคำมั่น

ทั้งนี้ ธนาคารออมสิน สามารถใช้สิทธิเรียกค่าเสียหายตลอดทั้งค่าใช้จ่ายต่าง ๆ ที่เกิดขึ้นและ/หรือเพิ่มขึ้น
ทั้งหมดที่ตรวจพบจากการกระทำของข้าพเจ้าฯ อันเนื่องมาจากการฝ่าฝืนหรือไม่ปฏิบัติตามคำมั่นฉบับนี้ด้วย


ขอแสดงความนับถือ

(ลงชื่อ).....

(.....)

ตำแหน่ง.....

ประทับตรา (ถ้ามี)

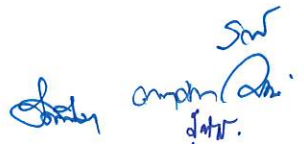Handwritten signature and stamp in blue ink, including the name 'สมชาย' and a circular stamp.

4.4 ผู้ยื่นข้อเสนอต้องดำเนินการเคลื่อนย้ายเครื่องถอนเงินอัตโนมัติ (ATM) หรือเครื่องฝาก-ถอนเงินอัตโนมัติ (ADM) ที่ติดตั้ง Mobile Booth เดิม ไปติดตั้งที่ Mobile Booth ที่ผลิตใหม่ รายละเอียดดังนี้

4.4.1 ติดตั้งและยึดฐานเครื่องฯ ให้เรียบร้อย

4.4.2 ปรับปรุงช่องและตกแต่งขอบช่อง โดยติดคิ้วขอบสแตนเลสตามที่ธนาคารกำหนด

4.4.3 เก็บสายไฟฟ้าและสายสัญญาณให้เรียบร้อย เป็นต้น

4.5 ผู้ยื่นข้อเสนอต้องเดินระบบไฟฟ้าจากจุดที่ธนาคารกำหนด ไปยัง Mobile Booth ให้เรียบร้อย ติดตั้งหลักดิน (Ground Rod) พร้อมตรวจเช็คสายดิน Grounding (ไม่เกิน 3 Volt) และตรวจสอบค่าความต้านทานดิน (ไม่เกิน 5 โอห์ม)

4.6 เมื่อดำเนินการเสร็จแต่ละแห่งเรียบร้อยแล้ว ตามข้อ 4.2 - ข้อ 4.5 ผู้ยื่นข้อเสนอต้องดำเนินการจัดทำเอกสารส่งมอบบัญชี Mobile Booth และอื่นๆ นำส่งที่สาขาควบคุม

4.7 ผู้ยื่นข้อเสนอต้องรับซื้อพัสดุของเดิม (เอกสารแนบ 3)

ทั้งนี้ธนาคารขอสงวนสิทธิ์ในการเปลี่ยนแปลงรายชื่อสถานที่ส่งมอบการจัดทำ Mobile Booth พร้อมปรับปรุงสถานที่ทดแทนของเดิม ได้ตามที่เห็นสมควร โดยขึ้นอยู่กับดุลยพินิจของผู้อำนวยการ ฝ่ายปฏิบัติการธุรกิจเงินฝาก บริการ และอิเล็กทรอนิกส์ ซึ่งผู้ยื่นข้อเสนอต้องดำเนินการโดยไม่คิดค่าใช้จ่ายใดๆ ทั้งสิ้น

5. เงื่อนไขการเสนอราคา

ผู้ยื่นข้อเสนอต้องเสนอราคาต่อแห่ง และราคารวมทั้งสิ้น ซึ่งเป็นราคาที่รวมภาษีมูลค่าเพิ่ม ภาษีอากรอื่นและค่าใช้จ่ายทั้งปวงไว้แล้ว ทั้งนี้ การเสนอราคาต้องไม่สูงกว่าราคากลางที่ธนาคารกำหนด ดังนี้

ลำดับ	รายการ	ราคาที่เสนอ รวมภาษีมูลค่าเพิ่ม (บาท)	
		ราคาต่อหน่วย	รวมเป็นเงินทั้งสิ้น
1	จ้างจัดทำ Mobile Booth พร้อมปรับปรุงสถานที่ทดแทนของเดิม จำนวน 80 แห่ง		
	- ค่าจ้างจัดทำ Mobile Booth จำนวน 80 แห่ง	164,800	13,184,000
	- ค่าเครื่องปรับอากาศ (ขนาด 9,000 BTU) จำนวน 80 แห่ง	11,700	936,000
	รวมเป็นเงิน		14,120,000

6. หลักเกณฑ์และสิทธิในการพิจารณาข้อเสนอ

ในการพิจารณาผลการยื่นข้อเสนอประกวดราคาเพื่อการพาณิชย์ครั้งนี้ ธนาคารจะพิจารณาตัดสินโดยใช้หลักเกณฑ์ราคา และจะพิจารณาจากราคารวมต่ำสุด

7. การส่งมอบและตรวจรับพัสดุ

ในการส่งมอบงานทุกครั้ง ผู้รับจ้างต้องจัดทำเป็นหนังสือ แจ้งรายละเอียด และกำหนดวันส่งมอบนำส่งถึงคณะกรรมการตรวจรับพัสดุ โดยผู้รับจ้างจะต้องส่งมอบพัสดุ มีรายละเอียดการส่งมอบ ดังนี้

7.1 เงื่อนไขการส่งมอบ

7.1.1 ผู้รับจ้างต้องจัดทำตัวอย่าง Mobile Booth จำนวน 1 บูธ (ตามแบบและรายละเอียดที่ธนาคารกำหนด) ภายใน 45 วัน นับถัดจากวันที่ลงนามในสัญญาจ้าง เพื่อให้คณะกรรมการตรวจรับพัสดุ พิจารณาก่อนการผลิตและติดตั้งใช้งานจริง กรณีตรวจพบว่าไม่เป็นไปตามรูปแบบที่ธนาคารกำหนด ผู้รับจ้างต้องดำเนินการแก้ไขให้แล้วเสร็จภายในระยะเวลา 10 วัน นับถัดจากวันที่ธนาคารมีหนังสือแจ้งให้ดำเนินการแก้ไข และหากธนาคารเห็นว่าตัวอย่างดังกล่าวครบถ้วนถูกต้องจะมีหนังสือเห็นชอบให้ดำเนินการผลิตต่อไป

7.1.2 ผู้รับจ้างต้องสำรวจสถานที่ติดตั้งและส่งมอบแผนงานการติดตั้ง Mobile Booth จำนวน 80 แห่ง ภายใน 30 วัน นับถัดจากวันที่ลงนามในสัญญา กรณีที่ธนาคารเห็นควรให้แก้ไขปรับปรุงแผนงาน ผู้รับจ้างจะต้องดำเนินการแก้ไขให้แล้วเสร็จภายใน 7 วัน นับถัดจากวันที่ธนาคารมีหนังสือแจ้งให้ดำเนินการ

7.1.3 ผู้รับจ้างต้องจัดทำ Mobile Booth พร้อมปรับปรุงสถานที่ ทดแทนของเดิม จำนวน 80 แห่ง (ซึ่งรวมตัวอย่าง Mobile Booth จำนวน 1 บูธ ตามข้อ 7.1.1 แล้ว) ตามแผนที่ธนาคารกำหนดและต้องดำเนินการให้แล้วเสร็จตามแผนงานของธนาคาร โดยธนาคารจะแจ้งรายละเอียดสถานที่ติดตั้งและส่งมอบสถานที่ติดตั้งให้ทราบล่วงหน้าเป็นรายงวด งวดละไม่น้อยกว่า 20 แห่ง ให้ทราบล่วงหน้าอย่างน้อย 5 วันทำการ ซึ่งธนาคารจะส่งมอบสถานที่ให้เป็นคร่าวๆ ไป ยกเว้นงวดสุดท้ายธนาคารจะส่งมอบงานส่วนที่เหลือทั้งหมด

7.1.4 ผู้รับจ้างต้องแจ้งผลการดำเนินการติดตั้งให้ธนาคารทราบพร้อมจัดส่งรูปภาพ (ก่อนและหลังปฏิบัติงาน) ภายใน 1 วัน นับถัดจากวันที่ดำเนินการติดตั้งแล้วเสร็จ ผ่าน Smart Phone ด้วย Application ที่มีความทันสมัย เช่น Email, Line, Google Drive, One Drive และธนาคารอาจมีการเปลี่ยนแปลง Application ได้ตามความเหมาะสม

7.1.5 ผู้รับจ้างต้องส่งใบแจ้งหนี้ พร้อมเอกสารประกอบการเบิกจ่าย ได้แก่ ใบส่งมอบงาน, รูปภาพ (ก่อนและหลังการปฏิบัติงาน) ในแต่ละงวดงาน ตามข้อ 7.1.3 โดยจัดส่งเอกสาร 1 ชุด ให้ฝ่ายปฏิบัติการธุรกิจเงินฝาก บริการ และอิเล็กทรอนิกส์ ภายใน 30 วัน นับถัดจากวันที่ผู้รับจ้างดำเนินการตามข้อ 7.1.3 แต่ละงวดแล้วเสร็จ

8. การชำระเงิน

ธนาคารจะชำระเงินค่าจ้างให้แก่ผู้รับจ้างตามวิธีการที่ธนาคารกำหนด หรือโอนเข้าบัญชีเงินฝากของผู้รับจ้างโดยตรง (บัญชีเงินฝากของธนาคารออมสินหรือธนาคารอื่น) โดยในกรณีที่ผู้รับจ้างมีความประสงค์จะให้ธนาคารโอนเงินเข้าบัญชีเงินฝากของผู้รับจ้างโดยตรง ผู้รับจ้างจะต้องทำหนังสือแจ้งชื่อธนาคาร สาขา ชื่อบัญชี (ของผู้รับจ้างเท่านั้น) เลขที่บัญชี ให้ธนาคารทราบก่อน โดยมีรายละเอียดการชำระเงิน ดังนี้

ธนาคารจะชำระค่าจ้างให้แก่ผู้รับจ้างเป็นรายงวด เมื่อผู้รับจ้างส่งมอบงานตามข้อ 7.1.3 และข้อ 7.1.5 โดยคณะกรรมการตรวจรับพัสดุได้ตรวจรับมอบเรียบร้อยแล้ว

9. ค่าปรับ

9.1 ในกรณีที่ผู้รับจ้าง ไม่ปฏิบัติตามเงื่อนไขข้อ 7.1.1 ธนาคารจะปรับเป็นรายวันในอัตราร้อยละ 0.10 (ศูนย์จุดหนึ่งศูนย์) ของราคางานจ้างนั้น แต่จะต้องไม่ต่ำกว่าวันละ 200 บาท นับถัดจากวันที่ครบกำหนดส่งมอบจนถึงวันที่ได้ส่งมอบพัสดุ ครบถ้วนถูกต้องและสามารถใช้งานได้

9.2 หากผู้รับจ้างไม่ปฏิบัติตามเงื่อนไขการส่งมอบตามข้อ 7.1.2 ธนาคารจะปรับเป็นรายวันในอัตราร้อยละ 500 บาท (ห้าร้อยบาทถ้วน) นับถัดจากวันที่ครบกำหนดส่งมอบจนถึงวันที่ส่งมอบครบถ้วนถูกต้องและสามารถใช้งานได้

9.3 หากผู้รับจ้างไม่ปฏิบัติตามเงื่อนไขการส่งมอบตามข้อ 7.1.3 ธนาคารจะปรับเป็นรายวันในอัตราร้อยละ 500 บาทต่อแห่ง (ห้าร้อยบาทถ้วน) นับถัดจากวันที่ครบกำหนดส่งมอบจนถึงวันที่ส่งมอบครบถ้วนถูกต้องและสามารถใช้งานได้

ทั้งนี้ หากเกิดเหตุสุดวิสัยที่ไม่ได้สามารถดำเนินการตามแผนงานที่ธนาคารกำหนด ซึ่งไม่ได้เกิดจากผู้รับจ้าง ธนาคารจะพิจารณาข้อยกเว้นค่าปรับเป็นรายกรณี โดยขึ้นอยู่กับดุลยพินิจของธนาคาร

9.4 หากผู้รับจ้างไม่ปฏิบัติตามเงื่อนไขการส่งมอบตามข้อ 7.1.4 หรือข้อ 7.1.5 ธนาคารจะปรับเป็นรายวันในอัตราร้อยละ 500 บาทต่อแห่ง (ห้าร้อยบาทถ้วน) นับถัดจากวันที่ครบกำหนดส่งมอบจนถึงวันที่ส่งมอบครบถ้วนถูกต้องและสามารถใช้งานได้

9.5 ห้ามผู้รับจ้างนำงานที่จ้างไปจ้างช่วงให้ผู้อื่นทำอีกทอดหนึ่ง ไม่ว่าทั้งหมดหรือแต่บางส่วน เว้นแต่การจ้างช่วงบางส่วนที่ได้รับอนุญาตจากธนาคารแล้ว ถ้าผู้รับจ้างไปจ้างช่วงโดยฝ่าฝืนข้อตกลงดังกล่าวธนาคารสงวนสิทธิ์ในการบอกเลิกสัญญา และจะปรับเป็นจำนวนร้อยละ 10 ของวงเงินของงานจ้างช่วงนั้น

10. การรับประกันความชำรุดบกพร่องของงาน

10.1 ผู้รับจ้างต้องรับประกันความชำรุดบกพร่องของงานการจัดทำ Mobile Booth พร้อมปรับปรุงสถานที่ทดแทนของเดิม หากมีเหตุชำรุดบกพร่องหรือเสียหายที่เกิดขึ้นจากการจ้างนี้ เป็นระยะเวลา 1 ปี นับถัดจากวันที่ธนาคารได้รับมอบงานแต่ละงวด ซึ่งความชำรุดบกพร่องหรือเสียหายนั้น เกิดจากความบกพร่องของผู้รับจ้างอันเกิดจากการใช้วัสดุที่ไม่ถูกต้องหรือทำไว้ไม่เรียบร้อย หรือทำไม่ถูกต้องตามมาตรฐานตามหลักวิชา ผู้รับจ้างจะต้องรีบทำการแก้ไขให้เป็นที่เรียบร้อยโดยไม่ชักช้า โดยผู้ว่าจ้างไม่ต้องออกค่าใช้จ่ายใดๆ ในการนี้ทั้งสิ้น หากผู้รับจ้างไม่กระทำการดังกล่าวภายในกำหนด 7 วัน นับถัดจากวันที่ได้รับแจ้งเป็นหนังสือจากผู้ว่าจ้างหรือไม่ทำการแก้ไขให้ถูกต้องเรียบร้อยภายในเวลาที่ผู้รับจ้างกำหนด ให้ผู้ว่าจ้างมีสิทธิที่จะทำการนั้นเอง หรือจ้างผู้อื่นให้ทำงานนั้น โดยผู้รับจ้างต้องเป็นผู้ออกค่าใช้จ่ายเองทั้งสิ้น

ในกรณีเร่งด่วนจำเป็นต้องรีบแก้ไขเหตุชำรุดบกพร่องหรือเสียหายโดยเร็ว และไม่อาจรอให้ผู้รับจ้างแก้ไขในระยะเวลาที่กำหนดไว้ตามวรรคหนึ่งได้ ผู้ว่าจ้างมีสิทธิเข้าจัดการแก้ไขเหตุชำรุดบกพร่องหรือเสียหายนั้นเอง หรือจ้างผู้อื่นให้ซ่อมแซมความชำรุดบกพร่องหรือเสียหาย โดยผู้รับจ้างต้องรับผิดชอบชำระค่าใช้จ่ายทั้งหมด

10.2 กรณีที่ผู้รับจ้างไม่ปฏิบัติตามเงื่อนไขข้อ 10.1 ธนาคารจะปรับเป็นรายวันในอัตราร้อยละ 1,000 บาท (หนึ่งพันบาทถ้วน) นับถัดจากวันที่ครบกำหนดให้ส่งมอบจนถึงวันที่ส่งมอบครบถ้วน ถูกต้องตามสัญญาและสามารถใช้งานได้ หากผู้รับจ้างไม่ปฏิบัติตามข้อ 10.1 ธนาคารสงวนสิทธิ์ที่จะจ้างบุคคลภายนอกเข้าดำเนินการแทน โดยผู้รับจ้างต้องรับผิดชอบค่าใช้จ่ายในส่วนที่เกิดขึ้นแทนธนาคาร โดยที่ธนาคารจะแจ้งให้ผู้รับจ้างทราบเป็นหนังสือก่อนว่าจะดำเนินการ



11. อื่น ๆ

11.1 ธนาคารสงวนสิทธิ์ที่จะบอกเลิกสัญญาการจัดทำ Mobile Booth พร้อมปรับปรุงสถานที่ทดแทนของเดิมทั้งหมดหรือบางส่วนได้ก่อนครบกำหนด โดยธนาคารจะแจ้งให้ทราบเป็นลายลักษณ์อักษรไม่น้อยกว่า 20 วัน โดยธนาคารไม่ต้องรับผิดชอบค่าใช้จ่ายอันอาจเกิดขึ้นจากการที่ธนาคารแจ้งยกเลิกสัญญาเป็นลายลักษณ์อักษร

11.2 รูปแบบการจัดทำ Mobile Booth ที่ธนาคารตกลงว่าจ้างถือเป็นลิขสิทธิ์ของธนาคาร ห้ามผู้รับจ้างดำเนินการอื่นใด เว้นแต่จะได้รับการอนุญาตจากธนาคารเป็นลายลักษณ์อักษร

11.3 ผู้รับจ้างมีหน้าที่รับผิดชอบพร้อม Mobile Booth ทั้งหมดตามข้อ 4.3 พร้อมรับซื้อพัสดุของเดิม (ราคากลางแห่งละ 2,000 บาท) ตามข้อ 4.7 ในราคาไม่น้อยกว่าแห่งละ 2,000 บาท จำนวน 80 แห่ง รวมเป็นเงิน 160,000 บาท โดยต้องชำระค่าซื้อพัสดุของเดิมให้กับธนาคาร ณ หน่วยรับจ่ายเงินส่วนกลาง ธนาคารออมสินสำนักงานใหญ่ ในวันทำสัญญา หรือข้อตกลงกับธนาคาร และนำส่งเอกสารการรับเงิน (อส.75) ให้ฝ่ายปฏิบัติการธุรกิจเงินฝาก บริการ และอิเล็กทรอนิกส์

11.4 ผู้ยื่นข้อเสนอมีหน้าที่ต้องไปสำรวจสถานที่ให้เรียบร้อย ซึ่งจะไม่นำอุปสรรคและปัญหาในการทำงาน มากกล่าวอ้างให้พ้นความรับผิดชอบต่อธนาคาร

11.5 ผู้รับจ้างต้องรับผิดชอบหากเกิดความเสียหายใด ที่อาจเกิดขึ้นต่อทรัพย์สินของธนาคารและเจ้าของสถานที่นั้น รวมทั้งอาคารข้างเคียง อันเนื่องมาจากความประมาทและการปฏิบัติงานของผู้รับจ้าง ต้องรับผิดชอบ โดยการแก้ไขหรือชดเชยค่าเสียหายอันเกิดจากการกระทำนั้นโดยไม่มีข้อโต้แย้งใดๆ ทั้งสิ้น

Handwritten signatures and initials in blue ink, including "Sob", "Sob", "Dor", and "Dor".

เอกสารประกอบใบเสนอราคา

งานจ้างจัดทำ Mobile Booth พร้อมปรับปรุงสถานที่ ทดแทนของเดิม จำนวน 80 แห่ง

บริษัท.....

ลำดับ	รายการ	ราคาที่เสนอ	
		รวมภาษีมูลค่าเพิ่ม (บาท)	
		ราคาต่อหน่วย	รวมเป็นเงินทั้งสิ้น
1	จ้างจัดทำ Mobile Booth พร้อมปรับปรุงสถานที่ทดแทนของเดิม จำนวน 80 แห่ง		
	- ค่าจ้างจัดทำ Mobile Booth จำนวน 80 แห่ง		
	- ค่าเครื่องปรับอากาศ (ขนาด 9,000 BTU) จำนวน 80 แห่ง		
		รวมเป็นเงิน	

หมายเหตุ *ราคาที่เสนอ เป็นราคาที่รวมภาษีมูลค่าเพิ่ม ภาษีอากรอื่น ๆ และค่าใช้จ่ายที่ส่งมอบไว้แล้ว

Handwritten signatures and initials in blue ink.



รับซื้อวัสดุของเดิม

จ้างจัดทำ Mobile Booth พร้อมปรับปรุงสถานที่ ทดแทนของเดิม จำนวน 80 แห่ง

ราคาซื้อวัสดุของเดิม	จำนวน 80 แห่ง	(แห่งละ บาท)	รวมเป็นเงิน	_____	บาท
	รวมราคาซื้อวัสดุของเดิม		รวมเป็นเงิน	_____	บาท

หมายเหตุ :

- วัสดุของเดิม หมายถึง วัสดุที่ประกอบขึ้นเป็น Mobile Booth เดิมทั้งหมด
ซึ่งรื้อออกและไม่ได้นำกลับมาใช้ใหม่ตามแบบและรายการเช่น โครงเคร่าโลหะ แผ่นอลูมิเนียมคอมโพสิต
โคมไฟ, ป้ายกล่องไฟ
- และครุภัณฑ์ของธนาคารฯ ได้แก่ เครื่องปรับอากาศ

[Handwritten signature]

งานสถาปัตยกรรมและงานป้าย



โครงการออกแบบตู้เครื่องถอนเงินอัตโนมัติ
แบบมาตรฐาน

แบบรายละเอียดสำหรับการประมูล

ดร. สนิทพร
4/11/67 20340
ธ.ค. 20340

ดร. อนุทิน
1/1/67 48850
ธ.ค. 48850

ดร. ชูเกียรติ
ธ.ค. 69165



อนุทิน

อนุทิน



TO WHOM IT MAY CONCERN:
 This is to certify that the above mentioned project has been completed in accordance with the approved plans and specifications and the same is ready for occupation.
 This is issued for the purpose of completion certificate only and does not constitute any warranty or guarantee of any kind.
 The Engineer's name and signature are as follows:
 Name: [Name]
 Signature: [Signature]

DATE: [Date]

PROJECT: [Project Name]

LOCATION: [Location]

ARCHITECT: [Architect Name]

NO. OF FLOORS: [Number of Floors]

NO. OF UNITS: [Number of Units]

NO. OF DWELLING UNITS: [Number of Dwelling Units]

NO. OF OFFICE UNITS: [Number of Office Units]

NO. OF SHOP UNITS: [Number of Shop Units]

NO. OF GARAGE UNITS: [Number of Garage Units]

NO. OF OTHER UNITS: [Number of Other Units]

NO. OF TOTAL UNITS: [Number of Total Units]

NO. OF TOTAL DWELLING UNITS: [Number of Total Dwelling Units]

NO. OF TOTAL OFFICE UNITS: [Number of Total Office Units]

NO. OF TOTAL SHOP UNITS: [Number of Total Shop Units]

NO. OF TOTAL GARAGE UNITS: [Number of Total Garage Units]

NO. OF TOTAL OTHER UNITS: [Number of Total Other Units]

NO. OF TOTAL UNITS: [Number of Total Units]

NO. OF TOTAL DWELLING UNITS: [Number of Total Dwelling Units]





NO. OF TOTAL OFFICE UNITS: [Number of Total Office Units]

NO. OF TOTAL SHOP UNITS: [Number of Total Shop Units]

NO. OF TOTAL GARAGE UNITS: [Number of Total Garage Units]

NO. OF TOTAL OTHER UNITS: [Number of Total Other Units]

NO. OF TOTAL UNITS: [Number of Total Units]

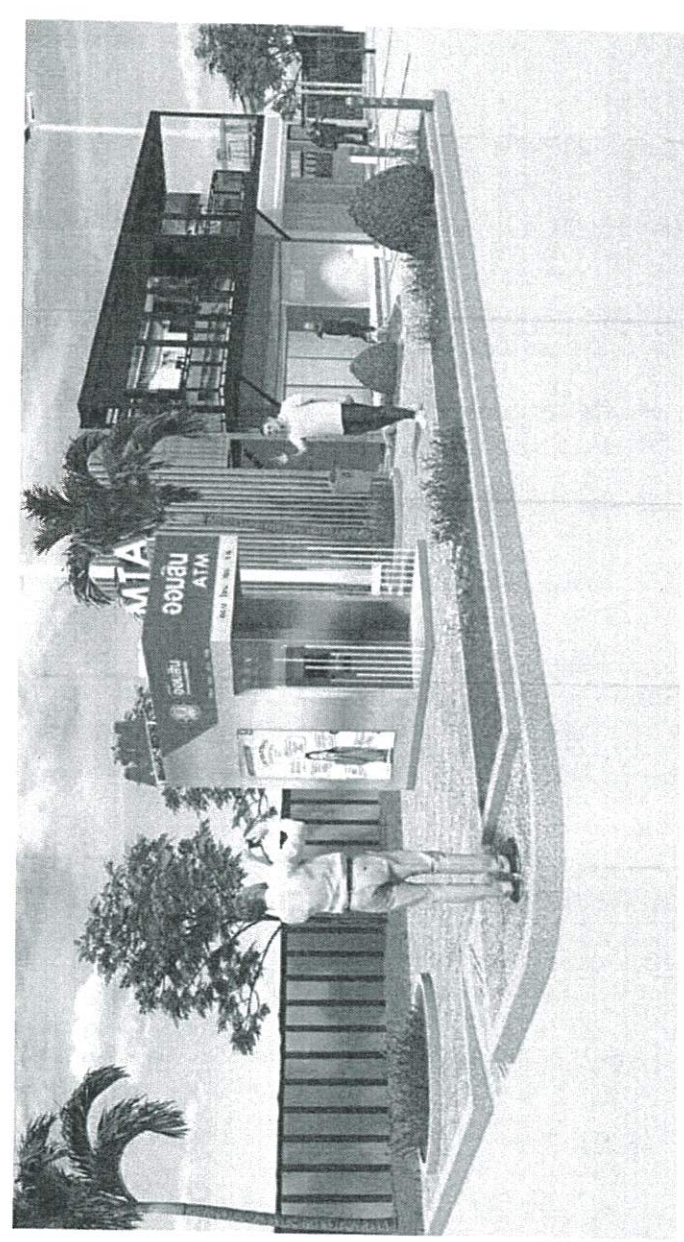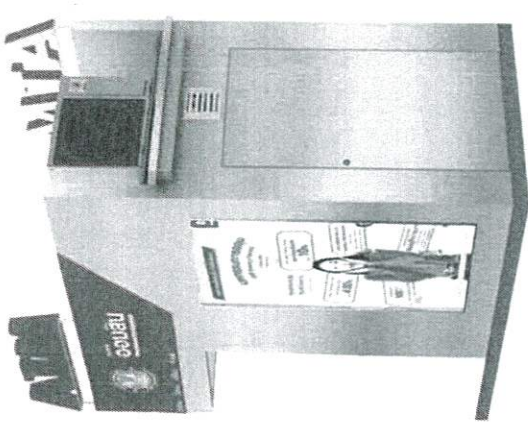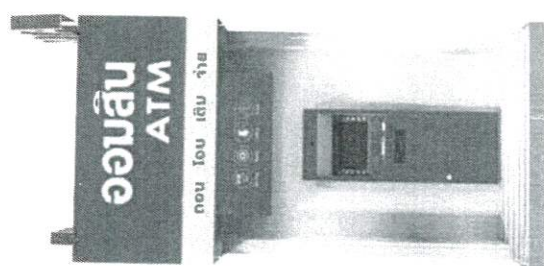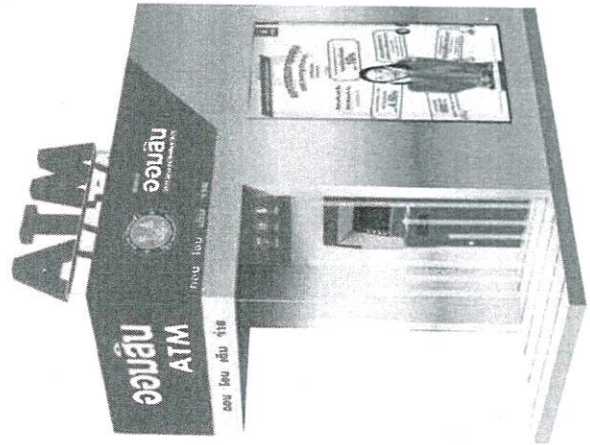

ALL DIMENSIONS ARE IN METERS UNLESS OTHERWISE SPECIFIED. THE ARCHITECT ASSUMES NO LIABILITY FOR THE ACCURACY OF THE INFORMATION PROVIDED BY THE CLIENT. THE ARCHITECT'S RESPONSIBILITY IS LIMITED TO THE DESIGN AND CONSTRUCTION OF THE PROJECT AS SHOWN ON THESE PLANS.

Handwritten signature and notes in Thai script.




REMARK:
 1. งานนี้จัดทำขึ้นเพื่อใช้สำหรับโครงการ
 2. งานนี้จัดทำขึ้นเพื่อใช้สำหรับโครงการ
 3. งานนี้จัดทำขึ้นเพื่อใช้สำหรับโครงการ
 4. งานนี้จัดทำขึ้นเพื่อใช้สำหรับโครงการ


OWNER: บริษัท...
 PROJECT: ...
 LOCATION: ...
 ARCHITECT: ...
 INTERIOR DESIGNER: ...
 ELECTRICAL ENGS: ...
 SANITARY ENG: ...
 MECHANICAL ENG: ...

DRAWING TITLE: ...
 REVISION: ...
 CHECKED BY: ...
 DESIGNED BY: ...
 DRAWN BY: ...

NO.	DATE	DESCRIPTION

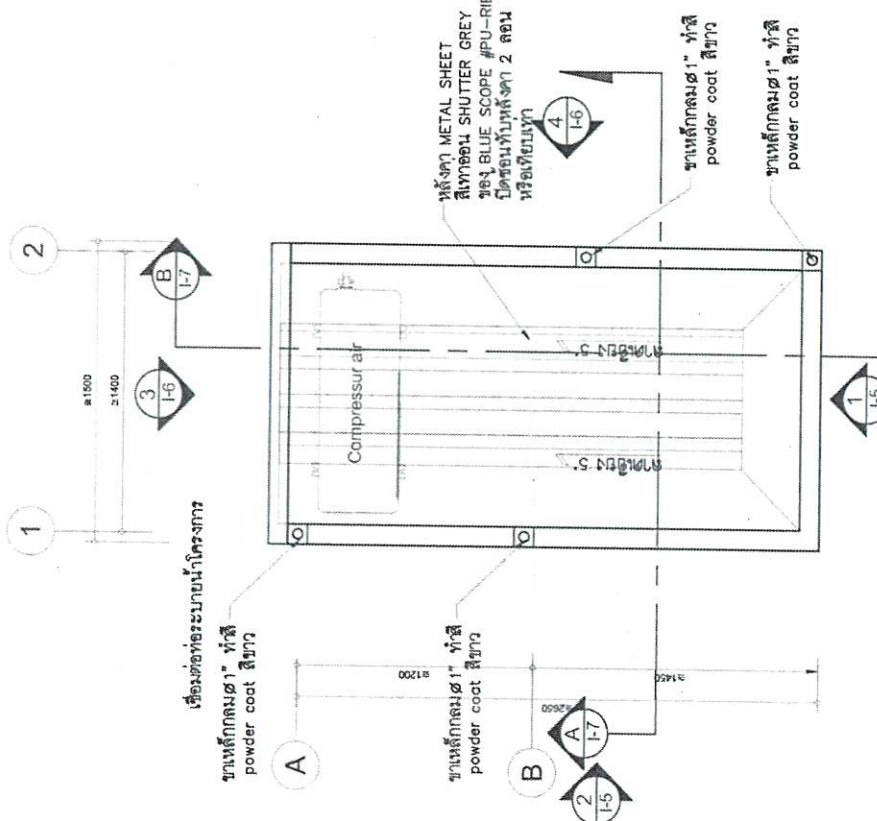

แปลนห้องเก็บน้ำ
 1 : 25
 หมายเหตุ : ห้องเก็บน้ำ METAL SHEET สีเทาอ่อน SHUTTER GREY ของ BLUE SCOPE #PU-RIB30 มีดัดขึ้นที่ห้องเก็บน้ำ 2 ตอน หรือดัดขึ้นที่หน้าห้องเก็บน้ำ (ห้ามดัดแต่หน้าห้องเก็บน้ำ)

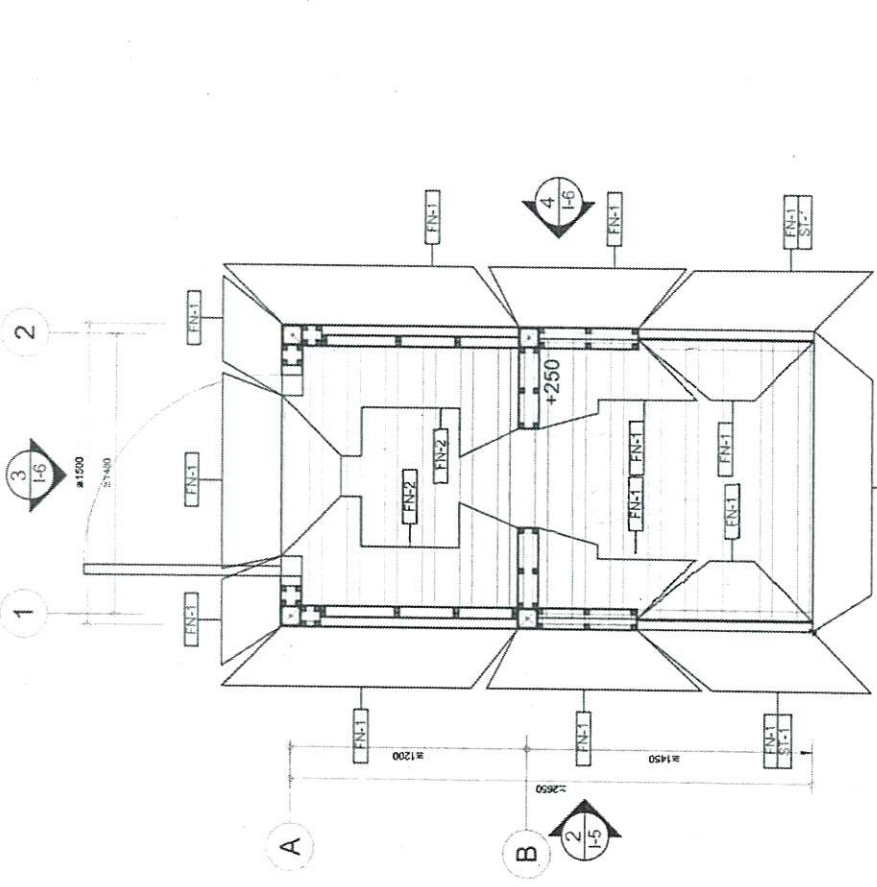

แปลนแสดงผนัง, วัสดุปิดผิวผนังและพื้น
 1 : 25

รายการประกอบแบบงานวัสดุผนัง	รายละเอียด	วัสดุที่ใช้	รายการประกอบแบบงานวัสดุปิดผิวพื้น	รายละเอียด	วัสดุที่ใช้
FN-1	ALUMINUM COMPOSITE SILVER BRUSHED ใต้ PE สวมกันหนา 4 มม. Coil 0.3 มม. สังกะสีจริงสีเทา สีกัดสี 0.300 มม. ทุ่นเป็นเส้นยาว 1.2 มม. ทาสี powder coat สีเทาที่บริเวณ สวมกันหนา 5 มม.	VN-1	โพลีเอทิลีนสีเทา ทนไฟ 6" หนา 25 มม. สายเคเบิลฟรี	FL-1	โพลีเอทิลีนสีเทา ทนไฟ 6" หนา 25 มม. สายเคเบิลฟรี
FN-2	ทาสี powder coat สีเทาที่บริเวณ สวมกันหนา 5 มม.	B-1	FRAME ALUMINIUM 18x100 R30 STAINLESS HAIR LINE	FL-2	หิน Fiber Cement หนา 20 มม. พื้นผิว เป็นเส้นยาว 2 มม. ทาสีสีเทาเข้ม สีเทา ระบุที่หน้าห้องเก็บน้ำ ATM
ST-1	STICKER ไม้พ่นสี สีส้ม สำหรับงานภายนอก สวมกันหนา 5 มม.				

Handwritten notes and signatures in Thai script.



REMARK:
 1. งานนี้เป็นงานสถาปัตย์ที่จัดทำขึ้นเพื่อใช้ในการก่อสร้าง
 2. งานนี้เป็นงานสถาปัตย์ที่จัดทำขึ้นเพื่อใช้ในการก่อสร้าง
 3. งานนี้เป็นงานสถาปัตย์ที่จัดทำขึ้นเพื่อใช้ในการก่อสร้าง

OWNER
 บริษัท ออมสิน จำกัด

PROJECT
 ตู้ ATM

LOCATION
 แผนกบริหาร

ARCHITECT
 วิศวกร สถาปัตย์

SPECIFIC
 ตู้ ATM

INTERIOR DESIGNER
 วิศวกร สถาปัตย์

INTERIOR DESIGNER
 วิศวกร สถาปัตย์

STRUCTURE ENGINEER
 วิศวกร สถาปัตย์

ELECTRICAL ENGINEER
 วิศวกร สถาปัตย์

MECHANICAL ENGINEER
 วิศวกร สถาปัตย์

DRAWING TITLE
 ตู้ ATM 1.2

REVISION
 NO. DATE DESCRIPTION

CHECKED BY
 OVERALL

DESIGNED BY
 DESIGN

CHECKED BY
 ARCH.

CHECKED BY
 GENERAL

CHECKED BY
 ELECTRICAL

CHECKED BY
 MECHANICAL


DWG NO.
 2401-01

DRAWN BY
 I-5

SCALE
 1:25

TOTAL
 -

DATE
 -

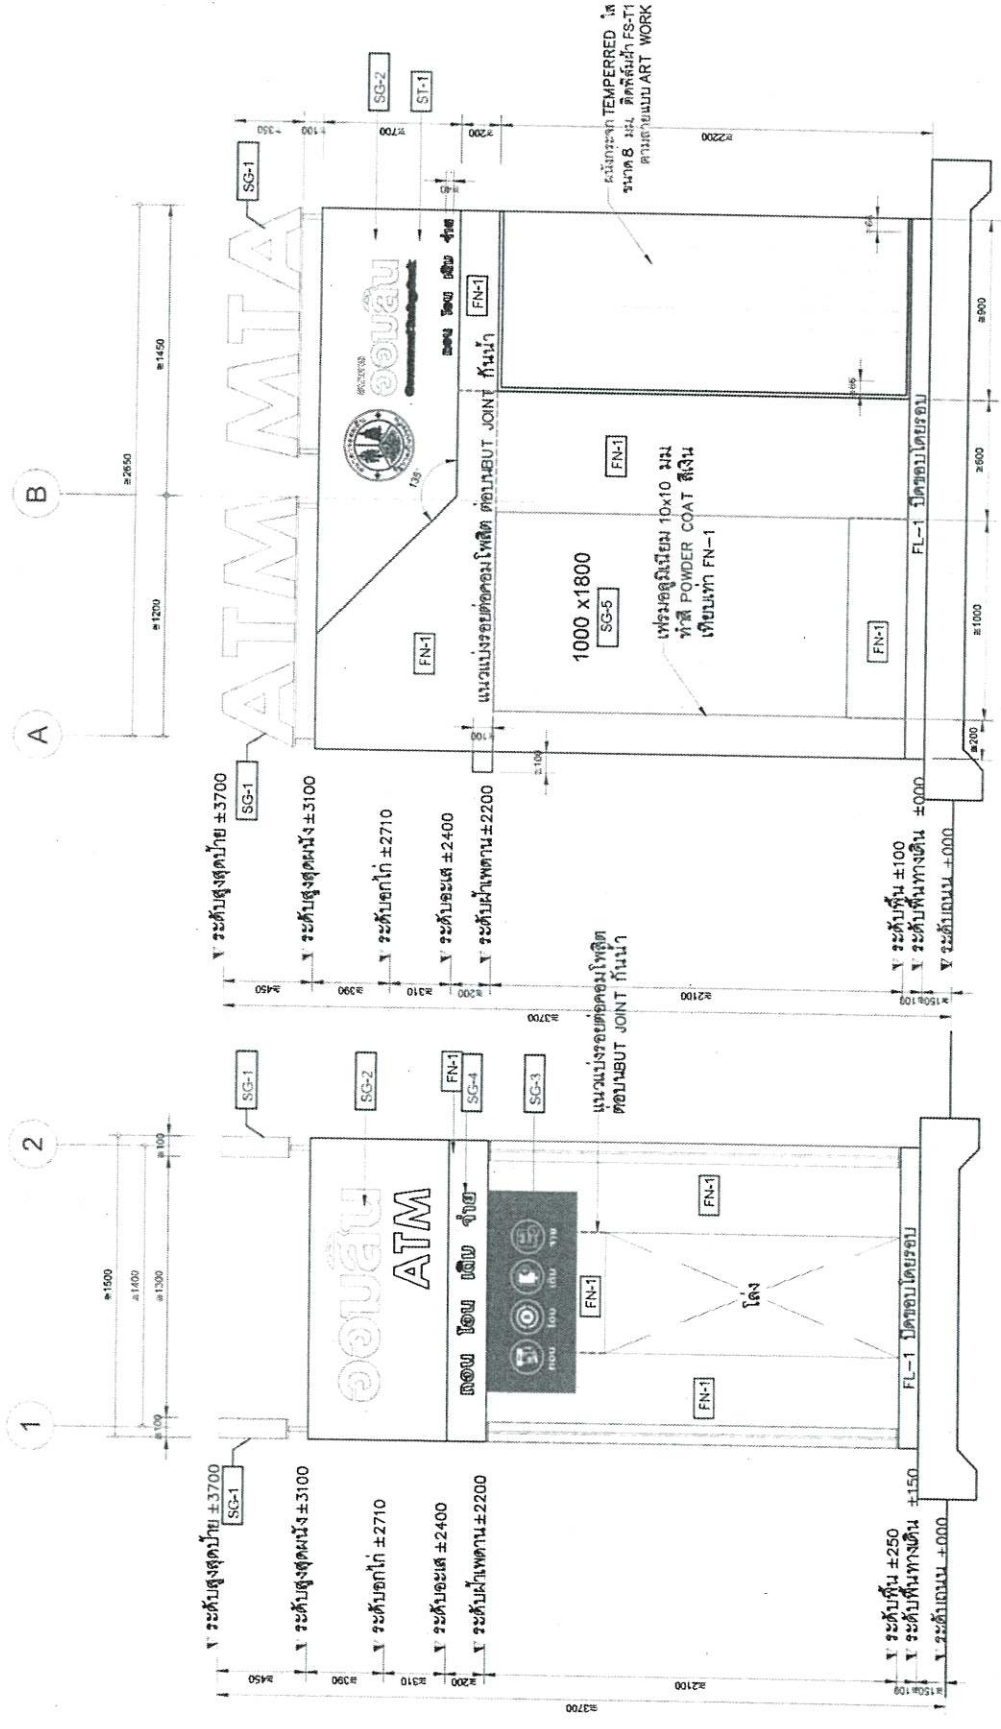

รูปด้าน 2
 1:25


รูปด้าน 1
 1:25

Handwritten signature and name: วิศวกร สถาปัตย์



REMARK:
 1. งานนี้ดำเนินการโดย บริษัท พีเอ็ม เอช จำกัด
 2. งานนี้ดำเนินการโดย บริษัท พีเอ็ม เอช จำกัด
 3. งานนี้ดำเนินการโดย บริษัท พีเอ็ม เอช จำกัด
 4. งานนี้ดำเนินการโดย บริษัท พีเอ็ม เอช จำกัด
 5. งานนี้ดำเนินการโดย บริษัท พีเอ็ม เอช จำกัด

OWNER	บริษัท พีเอ็ม เอช จำกัด
PROJECT	ศูนย์ซ่อมและจำหน่าย (ATM)
LOCATION	แผนผังบริเวณ
ARCHITECT	บริษัท พีเอ็ม เอช จำกัด 20380
ARCHITECT	
INTERIOR DESIGNER	
INTERIOR DESIGNER	
STRUCTURE ENGINEER	บริษัท พีเอ็ม เอช จำกัด 20380
ELECTRICAL ENGINEER	บริษัท พีเอ็ม เอช จำกัด 20380
SAFETY ENGINEER	
MFG. MATERIAL ENG.	
DRAWING TITLE	รูปด้าน 3-4
REVISION	
No.	DATE
DESCRIPTION	
CHECKED BY	
DESIGNED BY	
DESIGN CHECKED BY	
ARCHITECT CHECKED BY	
STRUCTURE CHECKED BY	
ELECTRICAL CHECKED BY	
SAFETY CHECKED BY	
JOB NO.	2401-01
DWG NO.	
DRAWN BY	H6
SCALE	1 : 25
TOTAL	
DATE	

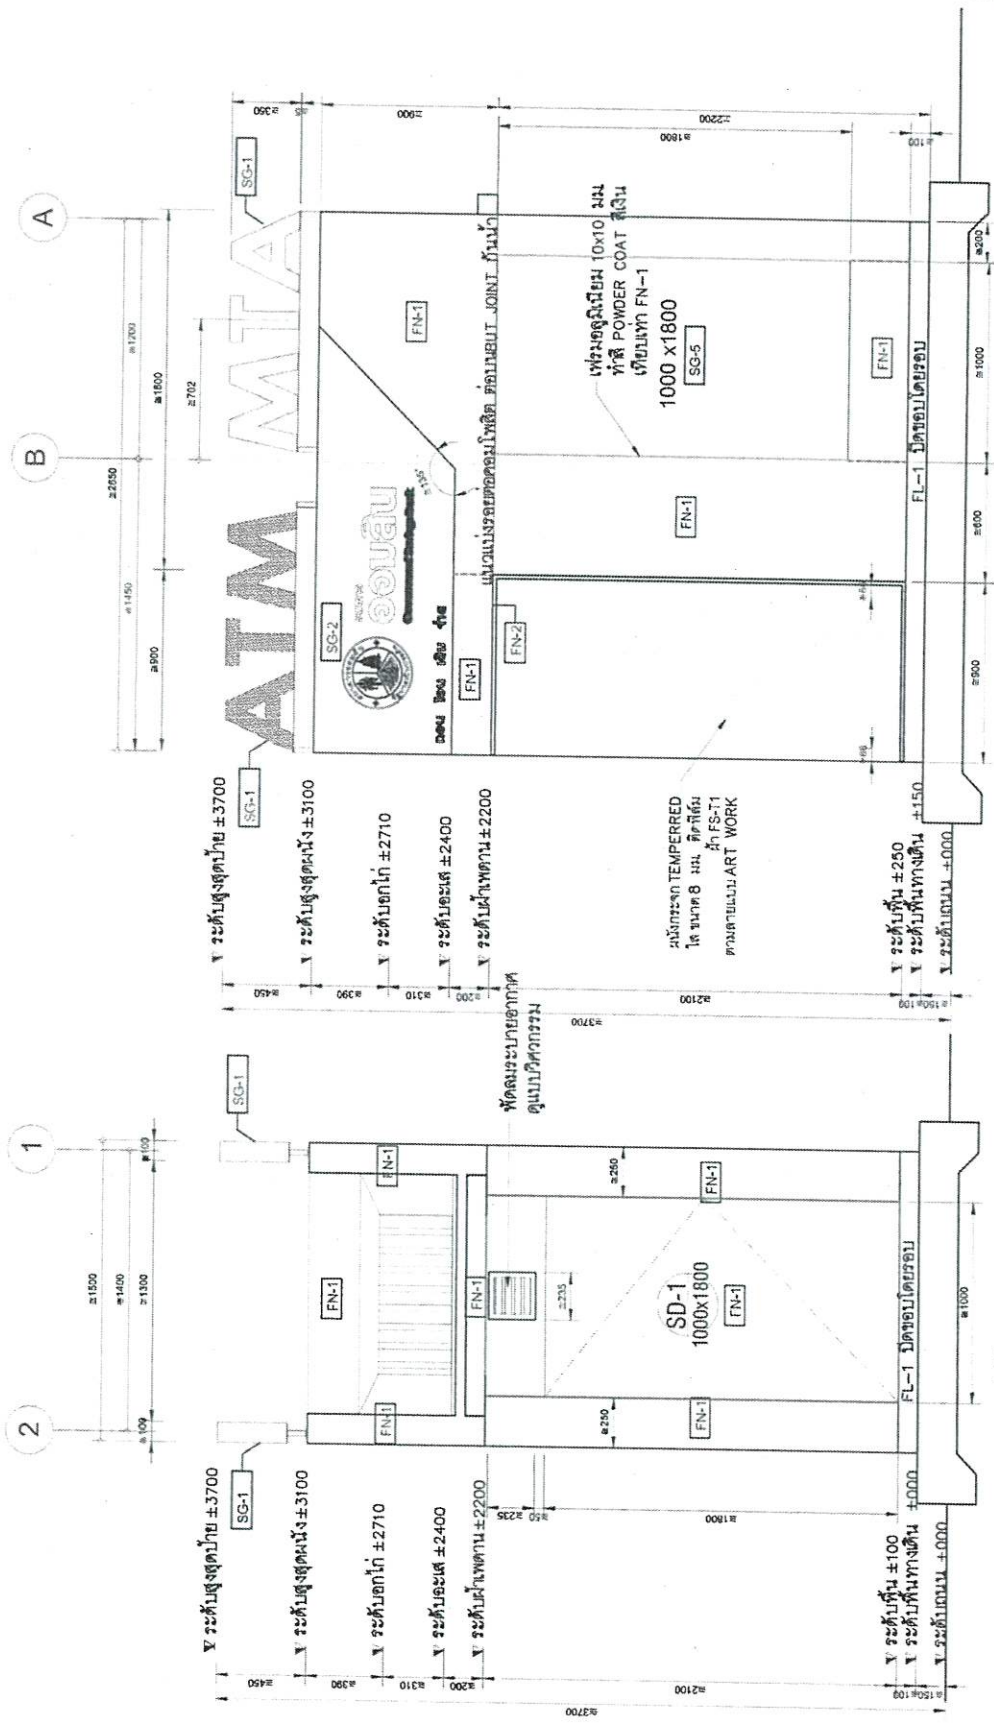

รูปด้าน 4
1 : 25

รูปด้าน 3
1 : 25

Handwritten signature and name: Srisongkhro Com. Inc.



OWNER
 บริษัท สยามพาณิชย์ จำกัด
 100 ถนนวิภาวดีรังสิต แขวงจตุจักร เขตจตุจักร กรุงเทพฯ 10300
 โทร. 02-2555-1111 โทรสาร 02-2555-1112
 E-MAIL: info@siamcommercial.com

PROJECT
 บู๊ตระบบจ่ายน้ำอัตโนมัติ (ATM)

LOCATION
 อาคาร 17 ชั้น 17

ARCHITECT
 บริษัท สถาปัตย์ 60.20.90

ARCHITECT
 บริษัท สถาปัตย์ 60.20.90

NO. L. 074.04.000.001

NO. T. 074.04.000.001

STRUC. ENGINEER
 วิศวกร สถาปัตย์ 60.20.90

ELECTRICAL ENG.
 วิศวกร สถาปัตย์ 60.20.90

MECHANICAL ENG.
 วิศวกร สถาปัตย์ 60.20.90

MECHANICAL ENG.
 วิศวกร สถาปัตย์ 60.20.90

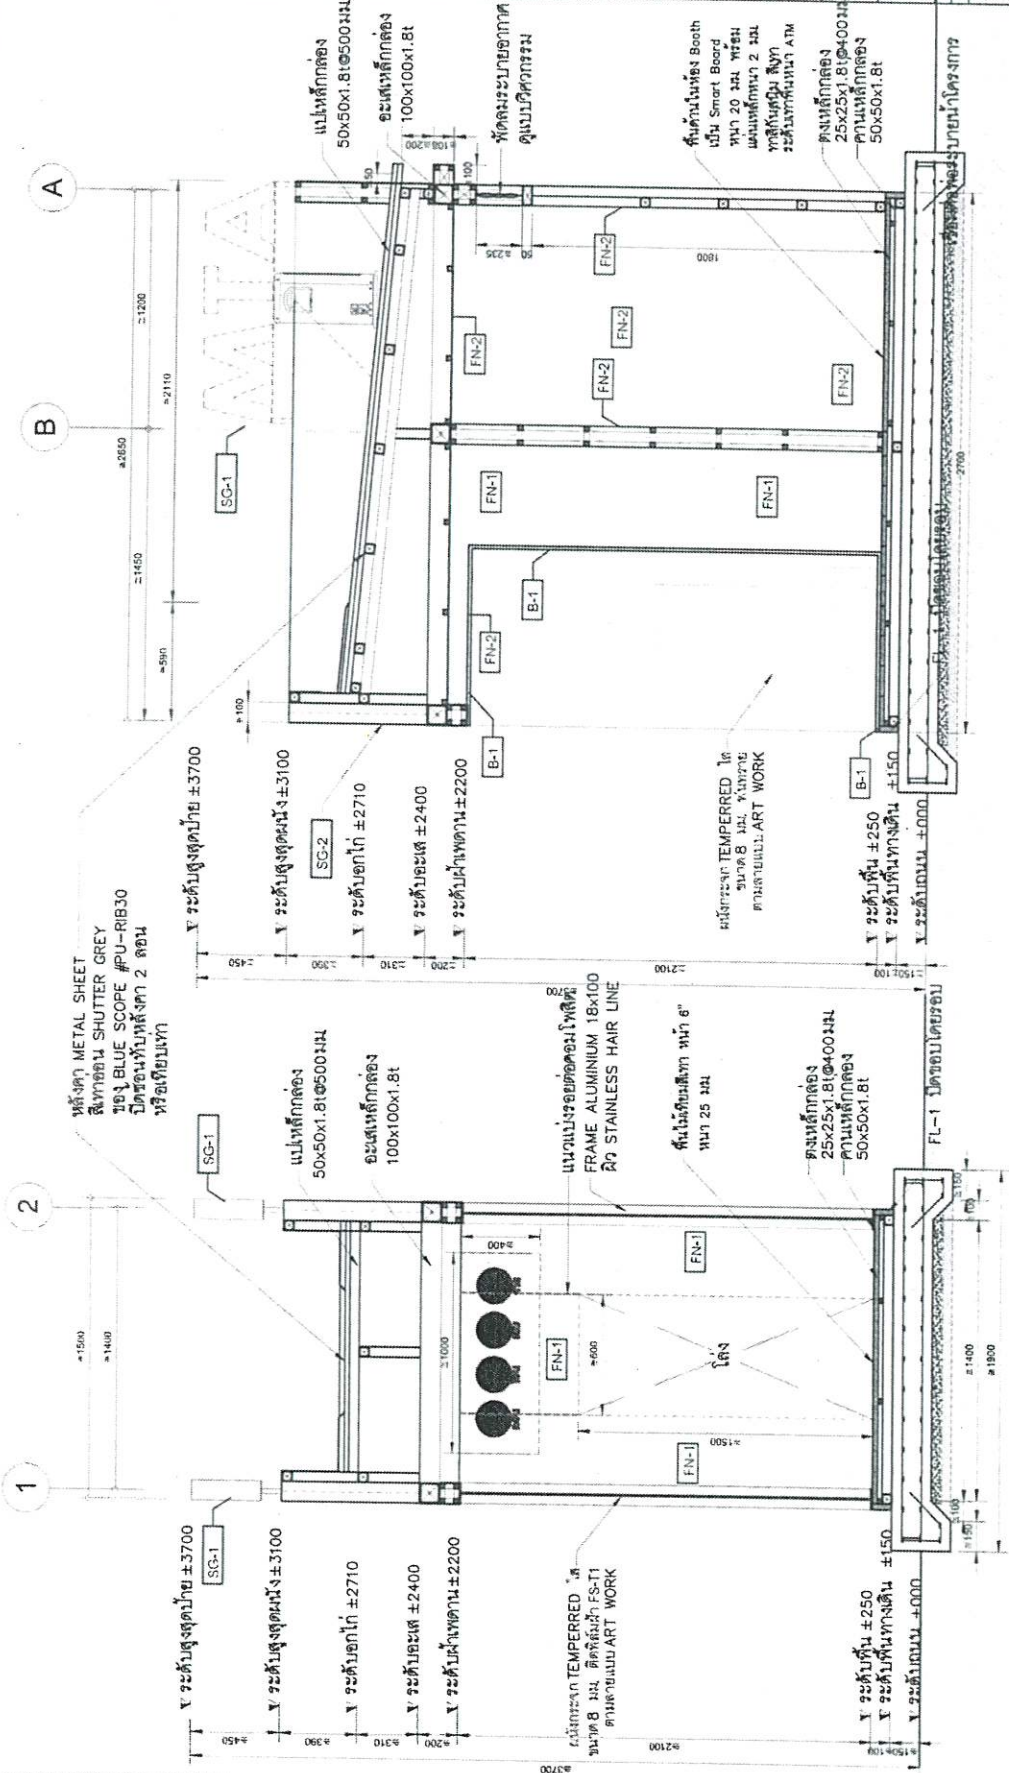

รูปตัด A-A
 1:25

รูปตัด B-B
 1:25



แบบขยายพื้น S1
 1:12.5

REVISION No. DATE DESCRIPTION

CHECKED BY: GENERAL, DESIGN, EXECUTION, CONTRACTOR, ARCHITECT, ELECTRICAL, MECHANICAL, STRUCTURE

DATE: 1:25

SCALE: 1:25

DATE: 1:25

Handwritten signatures and notes in Thai script.



WORK
 งานออกแบบและติดตั้งป้าย
 งานออกแบบและติดตั้งป้าย
PROJECT
 งานติดตั้งป้ายอัตโนมัติ (ATM)

LOCATION
 แผนกการเงิน

ARCHITECT
 บริษัท ชัยวิบูลย์ จำกัด (มหาชน)

DATE
 ๑๖.๐๓.๒๕๖๕

DESIGNER
 บริษัท ชัยวิบูลย์ จำกัด (มหาชน)

DATE
 ๑๖.๐๓.๒๕๖๕

DATE
 ๑๖.๐๓.๒๕๖๕

KEY-SIGNAGE

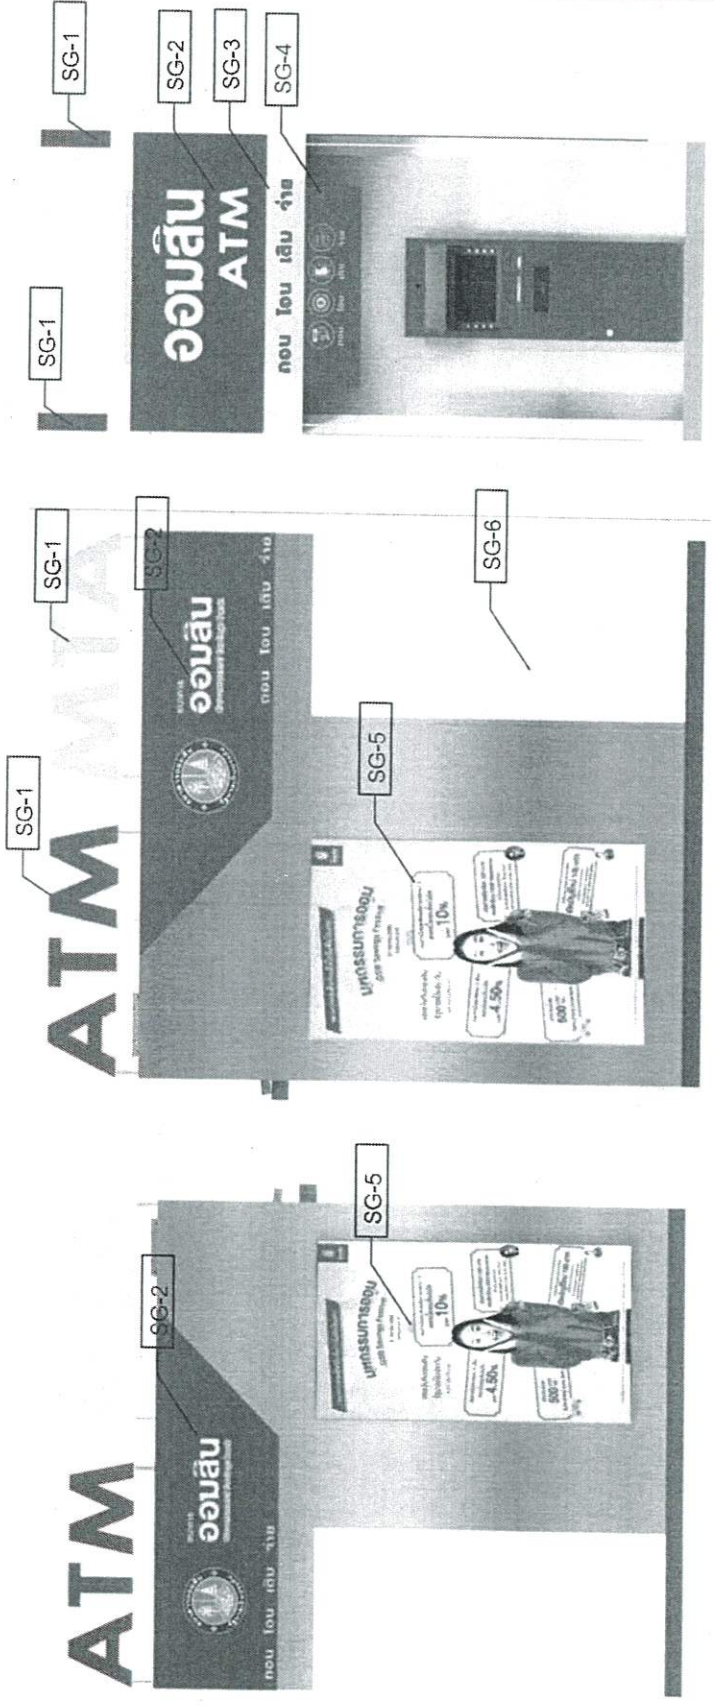

- หมายเหตุ
- รูปแบบกราฟฟิค, ตัวอักษรและวัสดุที่ใช้ทั้งหมด ต้องให้ทาง ธนาคาร อปุมัติก่อนดำเนินการติดตั้ง
 - ให้ผู้รับเหมาเตรียมทีมงานจริงก่อนดำเนินการผลิต
 - ก่อนดำเนินการติดตั้งผู้รับเหมาจะต้องทำ ART WORK บัญชีทุกบัญชีให้ทางธนาคาร อปุมัติก่อนดำเนินการติดตั้ง
- ตำแหน่งในการติดตั้งป้ายให้รับเหมามานั่งก่อสร้างร่วมกับวิศวกร
 รับผิดชอบความเรียบร้อยโดยต้องประสานงานกับผู้รับเหมามานั่ง
 - ให้ผู้รับเหมามานั่งก่อสร้างและงานบ้านจะต้องประสานงานกัน
 ในทุกกรณี เพื่อป้องกันความผิดพลาด จ้าจากกิติที่ทำงาน
 ในกรณีที่มีปัญหา ผู้รับเหมามานั่งก่อสร้างและงานบ้าน
 เป็นผู้รับผิดชอบร่วมกันในทุกกรณี

Handwritten signatures and initials on the right margin.



REMARK
 1. งานนี้เป็นงานที่จัดทำขึ้นเพื่อใช้ในการก่อสร้างเท่านั้น
 2. งานนี้เป็นงานที่จัดทำขึ้นเพื่อใช้ในการก่อสร้างเท่านั้น
 3. งานนี้เป็นงานที่จัดทำขึ้นเพื่อใช้ในการก่อสร้างเท่านั้น
 4. งานนี้เป็นงานที่จัดทำขึ้นเพื่อใช้ในการก่อสร้างเท่านั้น
 5. งานนี้เป็นงานที่จัดทำขึ้นเพื่อใช้ในการก่อสร้างเท่านั้น

OWNER

PROJECT
 ศูนย์บริการทางการเงินอัตโนมัติ (ATM)

LOCATION
 แผนกวิศวกรรม

ARCHITECT
 วิศวกร สถาปนิก สท.20380

ARCHITECT
 วิศวกร สถาปนิก สท.20380

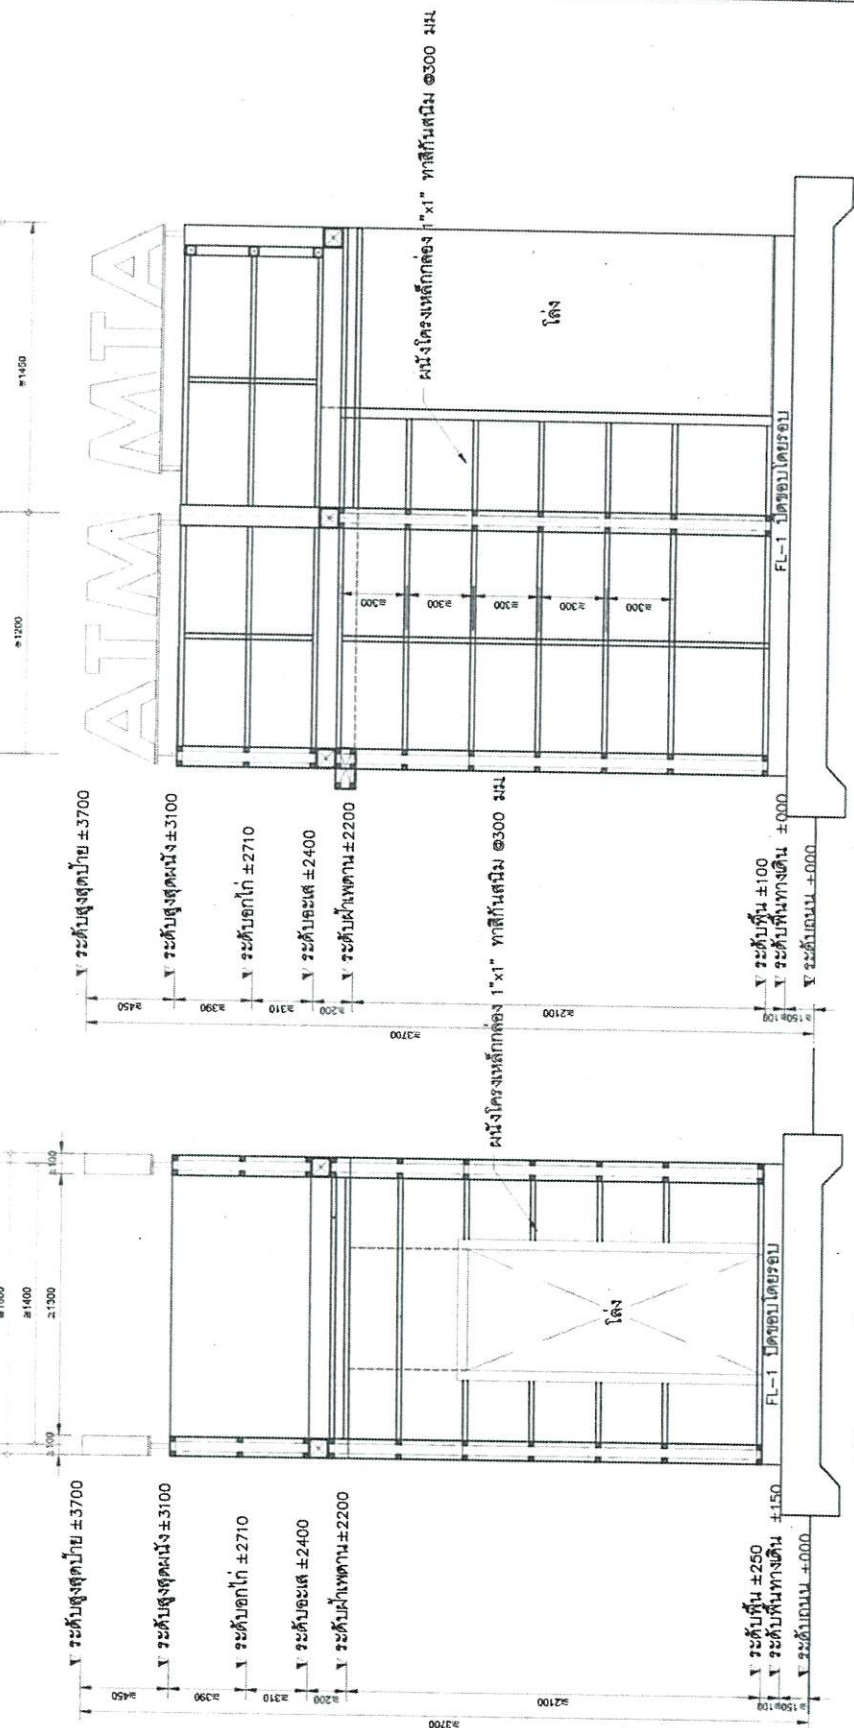

รูปด้านแบบโครงสร้างผนัง 2
 ผนังโครงสร้างเหล็กถาวร 1"x1" ทาสีกันสนิม ๓300 มม
 1:25


รูปด้านแบบโครงสร้างผนัง 1
 1:25

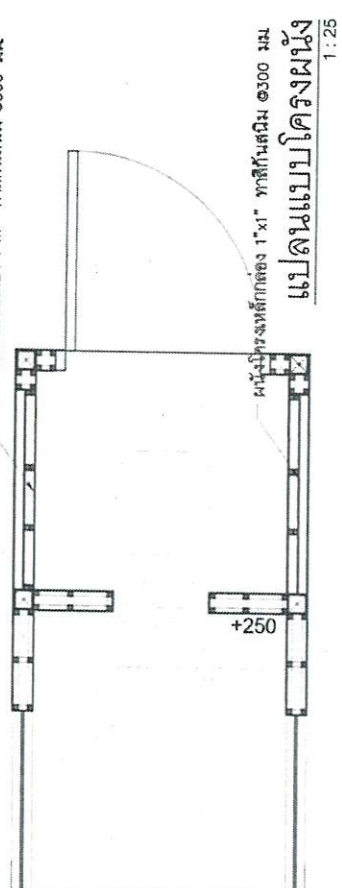

ATM MTA

Handwritten signatures and notes in blue ink.


SG-2 LIGHTBOX ชนิดภายนอก
จำนวน 1 บ้าย

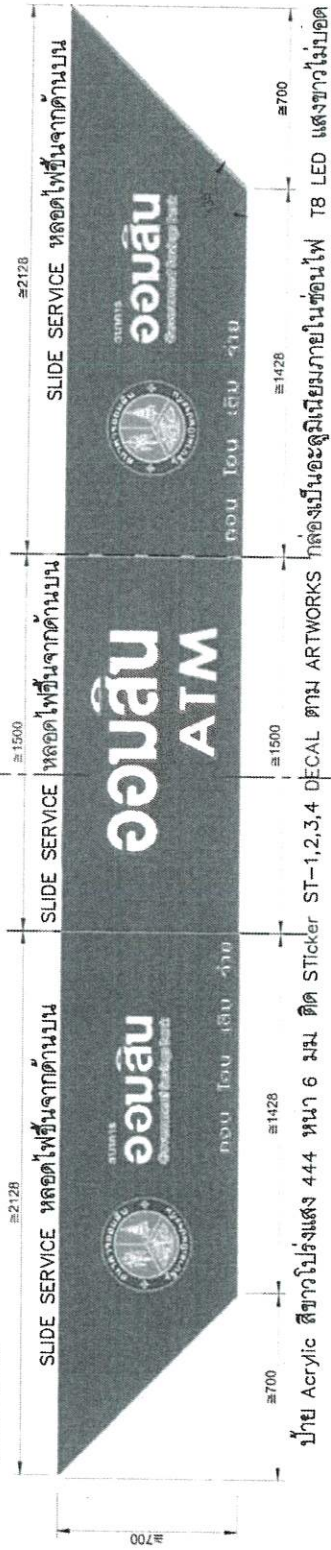


รูปด้านหน้า
1 : 20

รูปด้านหน้า
1 : 20

รูปด้านข้าง
1 : 20

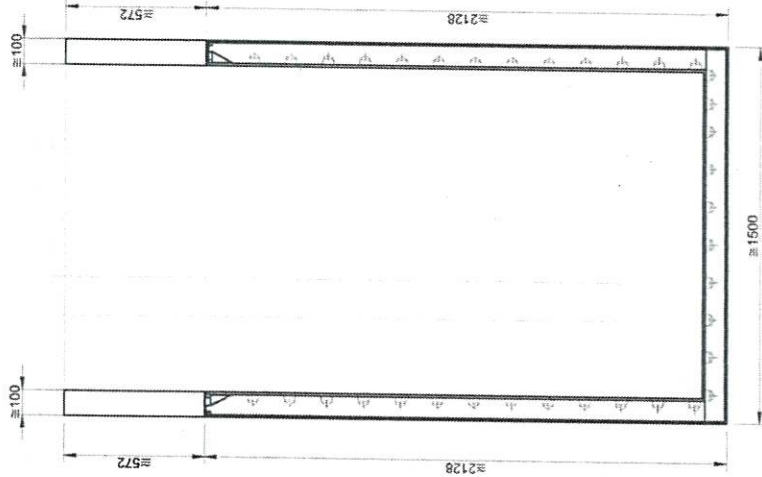

แปลน
1 : 20

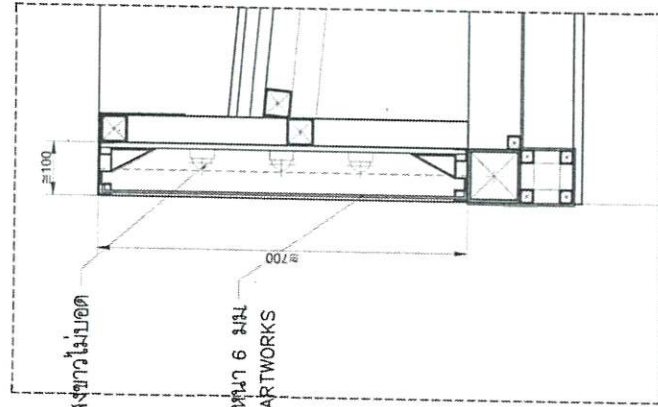


รูปด้านข้าง
1 : 20

รูปตัด 1
1 : 12.5

REMARKS	1. งานติดตั้งและเดินสายไฟ 2. งานติดตั้งและเดินสายไฟ 3. งานติดตั้งและเดินสายไฟ	
OWNER	กรมส่งเสริมการค้าระหว่างประเทศ	
PROJECT	ศูนย์ส่งเสริมการค้าระหว่างประเทศ (ATM)	
LOCATION	แบบมาตรฐาน	
ARCHITECT	นายวิศิษฐ์ นามศิริ โทร. 200890	
ARCHITECT		
INTERIOR DESIGNER		
INTERIOR DESIGNER		
STRUCTURE ENGINEER	นายวิศิษฐ์ นามศิริ โทร. 200890	
ELECTRICAL ENGINEER	สุวิทย์ นามศิริ โทร. 488650	
SALE ART FIRM		
MECHANICAL FIRM		
WORKING TITLE	แบบท้าย SG 2	
REVISION		
No.	DATE	DESCRIPTION
CHECKED BY		
OVERALL		
DESIGN		
ARCH.		
GENERAL		
MECHANICAL		
ELECTRICAL		
SALE ART FIRM		
DRWG No.	2401-01	
DRAWN BY		I-12
SCALE		TOTAL
DATE		

Handwritten signature and name: สุวิทย์ นามศิริ (Suwit Namasiri) and another signature.

SG-6 ผนังกระจก TEMPERED ใส ขนาด 8 มม. ติดฟิล์มฝ้า FS-T1

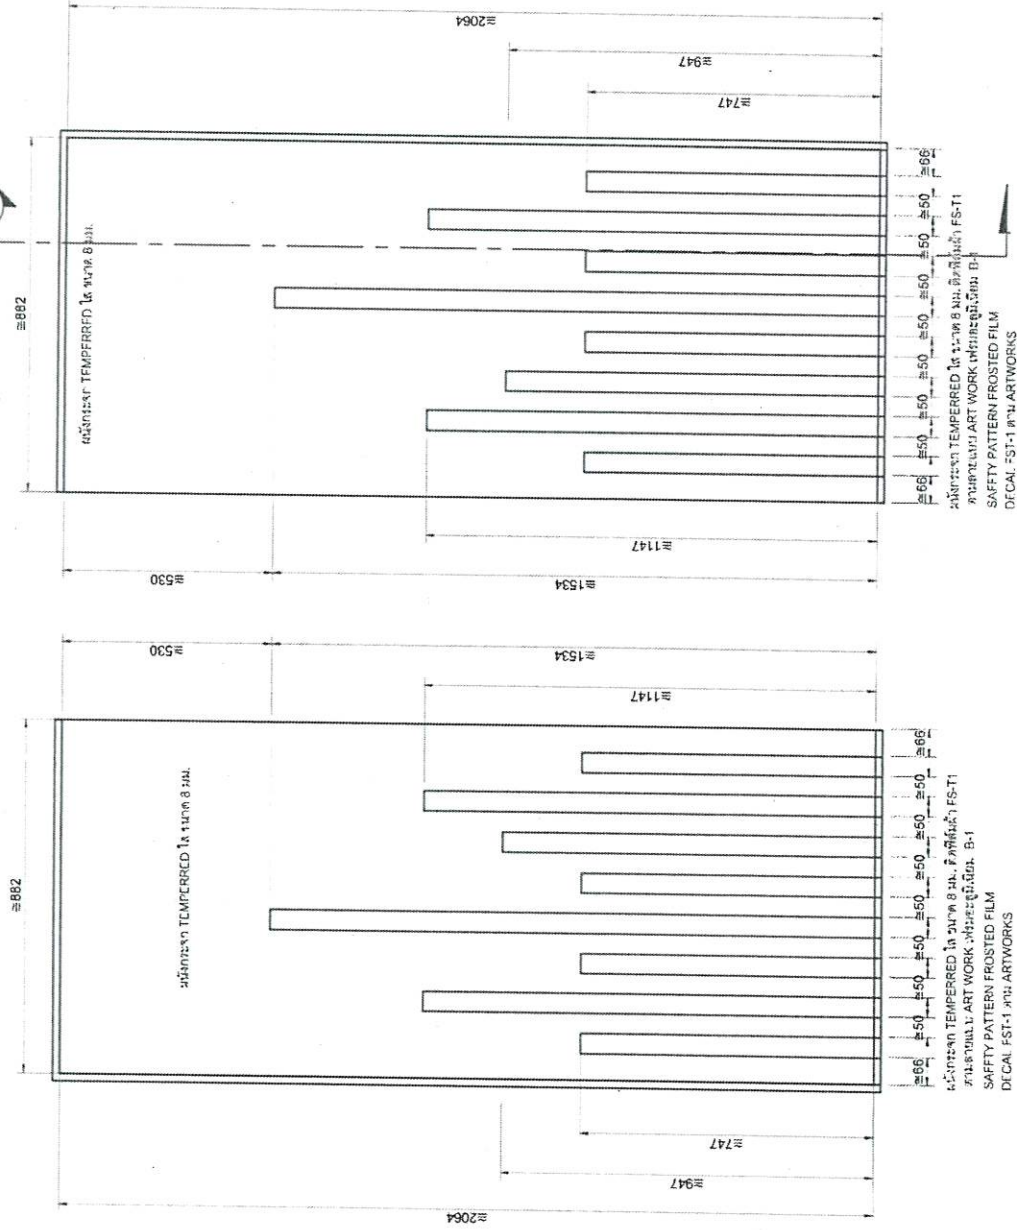

รูปด้านภายใน 1/20

รูปด้านข้าง 1/20


- หมายเหตุ
- รูปแบบกราฟฟิค, ตัวอย่างและวัสดุที่ใช้ทั้งหมด ต้องให้ทราบ ขนาดาร ก่อนติดก่อนดำเนินการติดตั้ง
 - ฟิล์มฝ้ากระจกที่ติดขึ้นจริงก่อนดำเนินการติดตั้ง
 - ก่อนดำเนินการติดตั้งผู้จ้างจะต้องทำ ART WORK ป้าย ทุบฝ้าให้ทราบขนาดก่อนติดก่อนดำเนินการติดตั้ง
 - ด้านหนึ่งในการติดตั้งฝ้าให้ผู้รับเหมางานก่อสร้างเสริมโครงสร้างจุดที่ไม่มีโครงเสริมแรงโดยต้องประมาณงานกับผู้รับเหมางานฝ้า
 - ฟิล์มฝ้ากระจกที่ติดขึ้นและงานฝ้าจะต้องประมาณงานกัน
 - ในทุกระณี เพื่อป้องกันความผิดพลาด ทิศทางที่ติดตั้งงานในการติดตั้งฝ้าให้ผู้รับเหมางานก่อสร้างและงานฝ้าเป็นผู้รับผิดชอบรวมกันในทุกกรณี

		REVISION 1. แก้ไขรายละเอียดการติดตั้งฝ้ากระจก 2. แก้ไขรายละเอียดการติดตั้งฟิล์มฝ้า 3. แก้ไขรายละเอียดการติดตั้งโครงเสริมแรง 4. แก้ไขรายละเอียดการติดตั้งงานฝ้า 5. แก้ไขรายละเอียดการติดตั้งงานฝ้า 6. แก้ไขรายละเอียดการติดตั้งงานฝ้า 7. แก้ไขรายละเอียดการติดตั้งงานฝ้า 8. แก้ไขรายละเอียดการติดตั้งงานฝ้า 9. แก้ไขรายละเอียดการติดตั้งงานฝ้า 10. แก้ไขรายละเอียดการติดตั้งงานฝ้า
OWNER		PROJECT ผนังกระจกติดฟิล์มฝ้า (ARTM)
LOCATION	MULTISTRIP	ARCHITECT บริษัท อีซี อาร์ ดีไซน์ จำกัด
DESIGNER	บริษัท อีซี อาร์ ดีไซน์ จำกัด	CONSULTANT บริษัท อีซี อาร์ ดีไซน์ จำกัด
DATE	15/05/2024	DRAWING NO. MULTIS-056
REVISION	No. DATE DESCRIPTION	CHECKED BY GENERAL DESIGNER ARCHITECT ENGINEER CONTRACTOR CONSULTANT
SCALE	1:15	DRAWING NO. 2401-01
DATE	15/05/2024	DRAWING NO. 2401-01


Handwritten signatures and initials in blue ink.

SG-1 DI-CUT A T LIGHTBOX ชนิดภายนอก
จำนวน 2 บั้ย

Acrylic สีขาวหนา 6 มม. ยาว 50 มม. ติด Sticker สีแดง ST-1 7mm ART WORK ระบุตัว

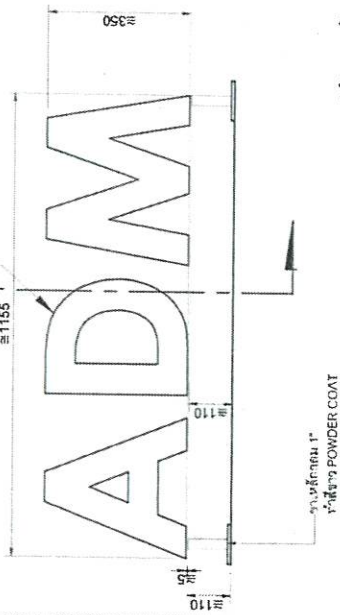


รูปด้านหน้า 1:1.25

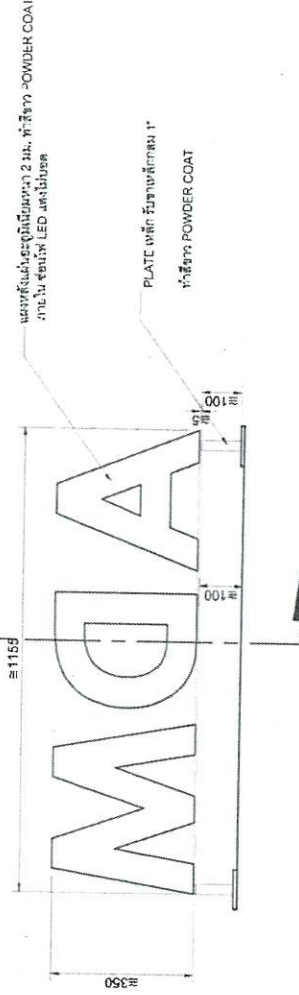

รูปด้านหลัง 1:1.25

Acrylic สีขาวหนา 6 มม. ยาว 50 มม. ติด Sticker สีแดง ST-1 7mm ART WORK ระบุตัว
 แฉงสีเงินและฟิล์มสีเทา 2 มม. ทำสีขาว POWDER COAT
 ภายใน ฟิล์ม LED แฉงสีแดง

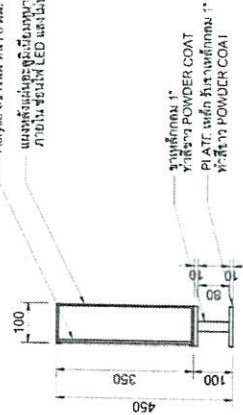

รูปด้านข้าง 1:20

Acrylic สีขาวหนา 6 มม. ยาว 50 มม. ติด Sticker สีแดง ST-1 7mm ART WORK ระบุตัว
 แฉงสีเงินและฟิล์มสีเทา 2 มม. ทำสีขาว POWDER COAT
 ภายใน ฟิล์ม LED แฉงสีแดง

LOGO DIE-CUT ACRYLIC กระดาษแดง 4 มม. MD096
 ของ MODENGLASS DIE-CUT ติด STICKER 3M TRANSLUCENT
 VIVID GREEN 3630-136POPPY RED 3630-143 ตาม CI ขนาดตัว
 ย่อชน 100 มม. ตัวสูงทั้งหมดหน้า 1.5 มม. ทำสีทั้งชุดขาวทึบ
 สีแดงย่นตัว ภายในวางไฟ LED. DAYLIGHT 6500K จำนวนไฟแดงไม่
 น้อยและ กระดาษแดง ที่ทำป้ายสามารถเปิด SERVICE หลอดไฟได้
 จำนวนไฟ LED. และกระดาษขาวการตัดวาง ค่า LUX แฉงสว่างและระยะ
 ต่างๆ ให้เป็นไปตามข้อกำหนด ของรณนการ



รูปตัด 1:20



REMARK	1. งานนี้ดำเนินการโดยช่างเทคนิคที่มีประสบการณ์สูง 2. งานนี้ดำเนินการโดยช่างเทคนิคที่มีประสบการณ์สูง 3. งานนี้ดำเนินการโดยช่างเทคนิคที่มีประสบการณ์สูง 4. งานนี้ดำเนินการโดยช่างเทคนิคที่มีประสบการณ์สูง 5. งานนี้ดำเนินการโดยช่างเทคนิคที่มีประสบการณ์สูง
OWNER	บริษัท ออแกไนซ์ จำกัด
PROJECT	บูธนิทรรศการงานศิลปะ (ARTM)
LOCATION	มูลนิธิธรรมคุณ
ARCHITECT	นางสาว อรุณรัตน์ อ.20380
ARCHITECT	
INTERIOR DESIGNER	
EXTERIOR DESIGNER	
STRUCTURAL ENGINEER	นางสาว อรุณรัตน์ อ.20380
ELECTRICAL ENGINEER	นางสาว อรุณรัตน์ อ.20380
MECHANICAL ENGINEER	
PLUMBING ENGINEER	
REVISION	REVISION NO. DATE DESCRIPTION
CHECKED BY	OWNER'S CHECKED BY DESIGNER'S CHECKED BY ARCHITECT'S CHECKED BY CONTRACTOR'S
DATE	24/01/01
SCALE	1:16
TOTAL	
DATE	


หมายเหตุ

- รูปแบบการตัด, ตัวอักษรและวัสดุที่ใช้ทั้งหมด ต้องให้ทาง รณนการ อนุมัติก่อนดำเนินการทุกสิ่ง
- ฟิล์มสีเทาและฟิล์มสีขาวจะต้องใช้ประเภทเดียวกัน
- ก่อนดำเนินการติดตั้งป้ายจะต้องทำ ART WORK ป้ายทุกป้ายให้ทาง รณนการ อนุมัติก่อนดำเนินการทุกสิ่ง


- ตำแหน่งในการติดตั้งป้ายให้สัมพันธ์งานก่อสร้างเสริมโครงสร้าง
 วัสดุที่มีความแข็งแรงและยึดติดกับฐานงานกับผู้มีเนมางานป้าย
 - ฟิล์มสีเทาและฟิล์มสีขาวจะต้องใช้ประเภทเดียวกัน
 ในทุกกรณี เพื่อป้องกันความผิดพลาด ซึ่งอาจเกิดทั้งงาน
 ในกรณีที่มีปัญหา ผู้รับเนมางานก่อสร้างและงานป้าย
 เป็นผู้รับผิดชอบรวมกันในทุกกรณี

Handwritten signatures and dates: 25 Aug 2011, 19/01/01


SG-2 LIGHTBOX ชนิดภายนอก
จำนวน 1 บ้าย

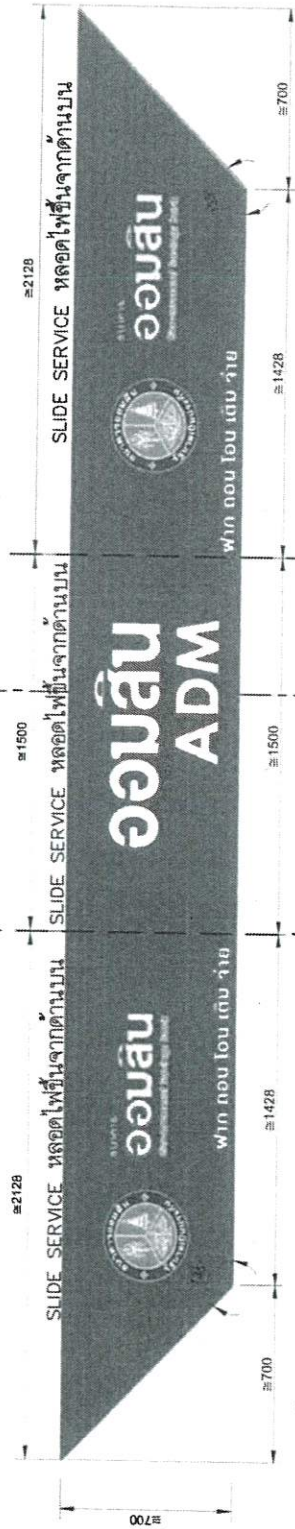

ป้าย Acrylic สีขาวโปร่งแสง 444 หน้า 6 มม ติด Sticker ST-1,2,3,4 DECAL ตาม ARTWORKS กล้องเป็นอะลูมิเนียมภายในซ่อนไฟ T8 LED แสงขาวไม่ทอด
รูปด้านข้าง 1:20

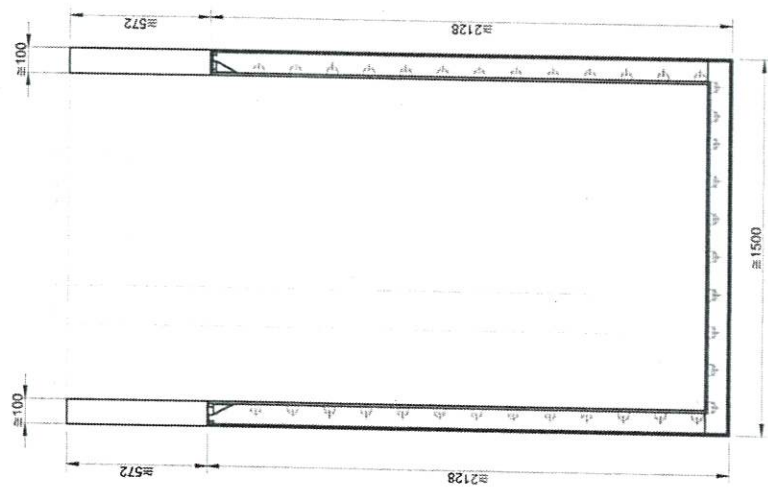

แปลน
1:20

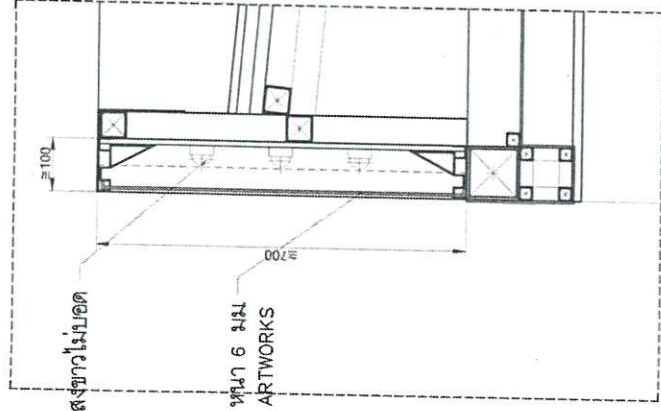

กล้องเป็นอะลูมิเนียมภายในซ่อนไฟ T8 LED แสงขาวไม่ทอด
ป้าย Acrylic สีขาวโปร่งแสง 444 หน้า 6 มม ติด Sticker ST-1,2,3,4 DECAL ตาม ARTWORKS
รูปด้านบน 1:20



REMARK
โปรดอ่านเงื่อนไขการใช้งาน
ก่อนใช้งานผลิตภัณฑ์
และโปรดอ่านคู่มือการใช้งาน
ก่อนใช้งานผลิตภัณฑ์
เพื่อความปลอดภัย
และประสิทธิภาพ
การใช้งาน
โปรดอ่านคู่มือการใช้งาน
ก่อนใช้งานผลิตภัณฑ์
และโปรดอ่านคู่มือการใช้งาน
ก่อนใช้งานผลิตภัณฑ์
เพื่อความปลอดภัย
และประสิทธิภาพ
การใช้งาน

OWNER	บริษัท ออมสิน จำกัด	
SUBJECT	บูธบริการอัตโนมัติ (ATM)	
LOCATION	แผนกธุรการ	
ARCHITECT	บริษัท ออมสิน จำกัด 20380	
INTERIOR DESIGNER		
INTERIOR DESIGNER		
STRUCTURE ENGINEER	ศาสตราจารย์ ดร. กฤษณะ กฤษณะ	
ELECTRICAL ENGINEER	สุวิทย์ ฟูพันธุ์ 081-681915	
SAFETY ENGINEER	สุวิทย์ ฟูพันธุ์ 081-681915	
MATERIALS ENGINEER		
DRAWING TITLE	แบบร่าง SG 2	
REVISIONS		
NO.	DATE	DESCRIPTION
CHECKED BY	OWNER	
CHECKED BY	DESIGN	
CHECKED BY	ARCH.	
CHECKED BY	GENERAL	
CHECKED BY	PROJECT	
CHECKED BY	CALCULATED	
JOB NO.	2401-01	DRG NO.
DRAWN BY	I-17	
SCALE		TOTAL
DATE		

Handwritten signatures and notes in Thai script.



SCC
Siam Cement Public Co., Ltd.
400/100 ถนนวิภาวดีรังสิต แขวงจตุจักร เขตจตุจักร กรุงเทพฯ 10300
โทรศัพท์ : 0-2955-5000 โทรสาร : 0-2955-5001
เว็บไซต์ : www.siamcement.com

OWNER
SCC

SUBJECT
ศูนย์ซ่อมและอัตโนมัติ (ATM)

LOCATION
เฉลิมพระเกียรติ

ARCHITECT
บริษัท พี.ที. จำกัด โทร. 2030890

REQUEST

REVISION

DATE

SCALE

TOTAL

DATE

NO.

DATE

DESCRIPTION

CHECKED BY

DESIGNED BY

DRAWN BY

DATE

NO.

DATE

DESCRIPTION

CHECKED BY

DESIGNED BY

DRAWN BY

DATE

สัญลักษณ์รายการประกอบแบบของระบบไฟฟ้า

1. ผู้รับจ้างจะต้องจัดหาและติดตั้งแผงไฟฟ้าสายนดิน (GROUND ROD) หรืออุปกรณ์อื่น ๆ ครบถ้วนถูกต้อง และใช้งานได้สมบูรณ์
2. ระยะเวลาของงานไฟฟ้าให้ตรงตามข้อกำหนดที่จริงเป็นหลัก
3. สายไฟฟ้าขนาด 2x2.5 SQ.MM/G2.5 SQ.MM. IEC01 เดินในท่อพีวีซี
4. สายไฟฟ้าสำหรับดวงโคมไฟฟ้าให้ใช้สาย 2x2.5 SQ.MM. IEC01 เดินในท่อพีวีซี
5. สายไฟฟ้าสำหรับดวงโคมไฟฟ้าให้ใช้สาย 2x4 SQMM./G2.5 SQ.MM. IEC01 เดินในท่อพีวีซี
6. ผู้รับจ้างจะต้องตรวจเช็คระบบไฟฟ้ารายละเอียดดังนี้
7. วัดค่าแรงดันไฟฟ้าระหว่างสาย Line Neutral ได้ค่าประมาณ 230 โวลต์
8. วัดค่าแรงดันไฟฟ้าระหว่างสาย Line Ground ได้ค่าประมาณ 230 โวลต์
9. วัดค่าแรงดันไฟฟ้าระหว่างสาย Neutral Ground ได้ค่าไม่เกิน 3 โวลต์
10. ผู้รับจ้างจะต้องกรอกแบบพร้อมตามมาตรฐานให้ครบถ้วนพร้อมจัดทำรูปแบบลงแผ่นซีดี หรือพิมพ์ จำนวน 1 ชุด
11. เครื่องสร้าง Booth โครงสร้างเป็นโลหะทั้งหมดจะต้องต่อสายดิน 1x10 IEC01 สีเขียว หลักลายดิน \varnothing 15 mm. ยาว 3 เมตร เชื่อมต่อกับสายดิน โดยวิธีหลอมละลาย (Exothermic welding)
12. งานระบบไฟฟ้า ผู้รับจ้างจะต้องปฏิบัติตาม มาตรฐาน มาตรฐานการติดตั้งไฟฟ้าของ วสท.ฉบับล่าสุด
13. ท่อหรือรางร้อยสายผลิตตามมาตรฐาน IEC หรือ มอก.
14. สายไฟฟ้า (Electrical Cable) ผลิตตามมาตรฐาน IEC หรือ ANSI หรือ NEMA หรือ BS หรือ VDE หรือ DIN หรือ JIS หรือ มอก.

สัญลักษณ์

1. สายเดินในท่อพีวีซี
2. เต้ารับไฟฟ้าขนาดแบบมีขา Ground ขนาด 2 ช่องเสียบชนิดติดลอยสีขาวยี่ห้อ Panasonic หรือเทียบเท่า
3. Timer Switch ของ Glasslin ชนิดมี Battery back up ไม่ต่ำกว่า 300 ชั่วโมง จำนวน 2 ตัว พร้อมกล่องพลาสติกมีฝาเปิด-ปิด แบบล็อกได้ควบคุมไฟท้ายแสงสว่าง และพัดลมระบายอากาศ ให้ใช้ Magnetic Switch 30A และควบคุมเครื่องปรับอากาศให้ใช้ Magnetic Switch 30A
4. กล่องต่อสายเมนไฟฟ้า Terminal Screw Type แบบใช้งานกับสายไฟขนาด 16 Sq.mm พร้อมมีเตอร์ไฟฟ้าขนาด 15(45)
5. Ground Test Box มาตรฐาน มอก.
6. CU - Consumer Unit รุ่น Classic ขนาด 4 ช่อง ยี่ห้อ Schneider หรือเทียบเท่า
7. LED T8 light LED T8-18W Day-lightx2 ยี่ห้อ PHILIPS รุ่น ECOFIT 765 หรือเทียบเท่า
8. LED T8 light LED T8-18W Day-lightx2 ยี่ห้อ PHILIPS รุ่น ECOFIT 765 หรือเทียบเท่า ควบคุมโดย Timer T2.

Signature (Date)



REMARKS:
 1. วิศวกรผู้ออกแบบได้ตรวจสอบและพิจารณาแล้วว่า
 2. วิศวกรผู้ออกแบบได้ตรวจสอบและพิจารณาแล้วว่า
 3. วิศวกรผู้ออกแบบได้ตรวจสอบและพิจารณาแล้วว่า
 4. วิศวกรผู้ออกแบบได้ตรวจสอบและพิจารณาแล้วว่า

OWNER
 PROJECT
 บุนนาคพาณิชย์ (ATM)

LOCATION
 แผนผังอาคาร

ARCHITECT
 บริษัท วิศวกร 20390

ARCHITECT
 INTERIOR DESIGNER

INTERIOR DESIGNER
 STRUCTURE ENGINEER
 วิศวกร วิศวกร 165


ELECTRICAL ENGINEER
 วิศวกร วิศวกร 48550

SAFETY ENGINEER
 M.C. HIRAN THA

PROJECT TITLE
 Single line Diagram

NO.	DATE	DESCRIPTION

CHECKED BY
 OVERALL
 DESIGN
 ARCH.
 ELECTRICAL
 SAFETY
 JOB NO. 2401-01
 DRAWN BY EE-04
 SCALE 1:25
 TOTAL
 DATE:

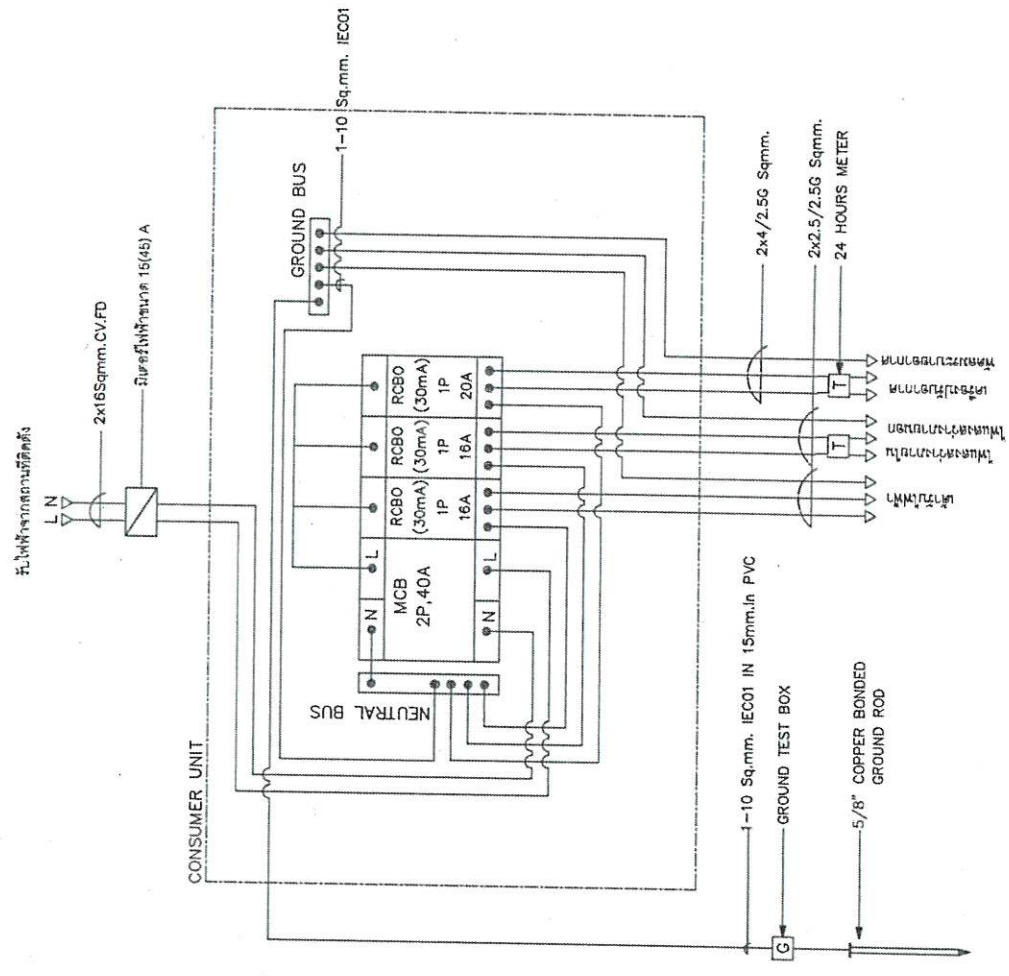

Single line Diagram



Handwritten signature and notes in blue ink.

รายชื่อสถานที่ติดตั้ง Mobile Booth ทดแทนของเดิม จำนวน 80 แห่ง

ลำดับ	ชื่อสถานที่	ภาค	จังหวัด
1	ตลาดเดอะไนท์ ซ็อบบิ่งมอลล์	4	ราชบุรี
2	ที่ทำการกำนันผู้ใหญ่บ้าน ตำบลห้วยไผ่	4	ราชบุรี
3	บริษัท พระราม 2 ปีโตรเลียม จำกัด (ปตท.)	4	สมุทรสงคราม
4	วัดยกระบัตร์	4	สมุทรสาคร
5	สถานีบริการน้ำมัน ปตท.ตลาดเขต	5	กาญจนบุรี
6	กองพลทหารราบที่ 9	5	กาญจนบุรี
7	วัดกลางบางพระ	5	นครปฐม
8	สถานีบริการน้ำมัน ปตท.บริษัท นันท์ธนารุ่งเรือง ปีโตรเลียม จำกัด	5	สุพรรณบุรี
9	สี่แยกปรั๊กประตู	5	สุพรรณบุรี
10	ปตท.โยธิน(แยกเวียงดอย) หจก.โยธินบริการ	6	นครสวรรค์
11	ร้านค้าของคุณฉันทนิชชา	6	พิจิตร
12	ร้านคุณกอบกุล	6	พิจิตร
13	ร้านรุ่งทรัพย์ศิริ	6	พิจิตร
14	วัดจันทาราม (วัดท่าซุง)	6	อุทัยธานี
15	ตลาดเทศบาลตำบลบ้านตาก จ.ตาก	7	ตาก
16	สหกรณ์นิคมสวรรคโลก จำกัด	7	สุโขทัย
17	วัดหนองตุม	7	สุโขทัย
18	เทศบาลตำบลเมืองเก่า	7	สุโขทัย
19	ตลาดศิริวัฒนา	8	เชียงใหม่
20	ห้างหุ้นส่วนจำกัด เชียงใหม่วรพัฒน์ปิโตรเลียม อ.ฮอด จ.เชียงใหม่	8	เชียงใหม่
21	องค์การบริหารส่วนตำบลแม่วิน	8	เชียงใหม่
22	โรงพยาบาลแม่วาง	8	เชียงใหม่
23	สถานีอนามัยแม่ตื่น	8	เชียงใหม่
24	ลานค้าชุมชนหน้าวัดพระธาตุแช่แห้ง	9	น่าน
25	องค์การบริหารส่วนตำบลขุนควร	9	พะเยา
26	โรงพยาบาลสอง	9	แพร่
27	บริเวณด้านหน้าโรงงานแยกกันและอบไอบยา 2 โรงอบไอบยาเด่น	9	แพร่
28	วัดพระธาตุช่อแฮ	9	แพร่
29	โรงพยาบาลแพร่	9	แพร่
30	สำนักงานเทศบาลตำบลแม่ปู้	9	ลำปาง
31	ที่ทำการตำรวจดอนไฟ	9	ลำปาง
32	ตลาดสดเทศบาลตำบลนาแก	10	นครพนม

Handwritten signature and text:
 [Signature] สุทธิ
 ด.น. อมร (Amr) [Signature]

33	เทศบาลตำบลธาตุพนม	10	นครพนม
34	สถานีบริการน้ำมัน ปตท. หจก.แสงเงินปรีชา	10	อุดรธานี
35	องค์การบริหารส่วนตำบลนาโพธิ์	10	อุดรธานี
36	โรงพยาบาลกุมภวาปี	10	อุดรธานี
37	โรงพยาบาลไชยวาน	10	อุดรธานี
38	เทศบาลตำบลหนองสำโรง	10	อุดรธานี
39	โรงพยาบาลสมเด็จพระยุพราชบ้านดุง	10	อุดรธานี
40	มหาวิทยาลัยราชภัฏกาฬสินธุ์ พื้นที่ในเมือง	11	กาฬสินธุ์
41	องค์การบริหารส่วนตำบลนาฝาย	11	ขอนแก่น
42	ตลาดสดอำเภอคอนสาร	11	มุกดาหาร
43	บริษัท ลิเบอร์ตี้ การ์เมนท์ จำกัด	11	ร้อยเอ็ด
44	เทศบาลตำบลหนองหงส์	11	ร้อยเอ็ด
45	เทศบาลตำบลเมืองสรวง	11	ร้อยเอ็ด
46	องค์การบริหารส่วนตำบลหนองใหญ่	11	ร้อยเอ็ด
47	ที่ดินหจก.ประโคนชัย ปีโตรเลียม (ปตท.)	12	บุรีรัมย์
48	ตลาดเทศบาลเมืองบุรีรัมย์ (ตลาดไนท์บาร์ชา)	12	บุรีรัมย์
49	โรงพยาบาลน้ำเกลี้ยง	12	ศรีสะเกษ
50	บจก.ปราสาทปิโตรเลียม (ปตท.)	12	สุรินทร์
51	สหกรณ์การเกษตรปฏิรูปที่ดินจังหวัดสุรินทร์	12	สุรินทร์
52	สำนักงานพื้นที่การศึกษาประถมศึกษาอำนาจเจริญ	12	อำนาจเจริญ
53	สำนักงานเทศบาลเมืองพิบูลมังสาหาร	12	อุบลราชธานี
54	สำนักงานสาธารณสุข อำเภวารินชำราบ	12	อุบลราชธานี
55	ร้านกว้างพานิช	13	นครราชสีมา
56	องค์การบริหารส่วนตำบลวังหมี	13	นครราชสีมา
57	สหกรณ์การเกษตรพิมาย	13	นครราชสีมา
58	ศูนย์ราชการจังหวัดปราจีนบุรี	13	ปราจีนบุรี
59	โรงพยาบาลลำลูกกา	14	ปทุมธานี
60	ตลาดหมอเลี้ยง	14	พระนครศรีอยุธยา
61	เทศบาลตำบลลาดชะโด	14	พระนครศรีอยุธยา
62	องค์การบริหารส่วนตำบลโพธิ์ม่วงพันธ์	14	อ่างทอง
63	ร้านสองเลกาแฟ ตลาดบ้านนา	15	ชลบุรี
64	สมาคมประมงระยอง	15	ระยอง
65	อาคารธนาคารชุมชน ต.นาตาขวัญ	15	ระยอง
66	ตลาดอวยชัย	16	ชุมพร



 ส.ท.

67	ตลาดบ้านท่าเนียบ	16	สุราษฎร์ธานี
68	สามแยกโมถ่าย	16	สุราษฎร์ธานี
69	โรงพยาบาลท่าชนะ	16	สุราษฎร์ธานี
70	สำนักงานเทศบาลนครสุราษฎร์ธานี	16	สุราษฎร์ธานี
71	องค์การบริหารส่วนตำบลคลองศก	16	สุราษฎร์ธานี
72	บ้านคุณฉัตรรงค์ฤทธิ์ สมศักดิ์ (ตลาดมาบซิง)	17	นครศรีธรรมราช
73	ตลาดนัดนางวง (มีเตอร์การไฟฟ้า)	17	นครศรีธรรมราช
74	ที่ทำการสายตรวจ ตำรวจชุมชน ต.โพธิ์ทอง	17	นครศรีธรรมราช
75	องค์การบริหารส่วนตำบลปากนคร	17	นครศรีธรรมราช
76	องค์การบริหารส่วนตำบลเขาขาว	17	นครศรีธรรมราช
77	ตลาดควนหิน	18	สงขลา
78	บริษัท ลูกปลาปิโตรเลียม จำกัด	18	สงขลา
79	เทศบาลตำบลท่าพระยา	18	สงขลา
80	บริษัท ชัยทิพย์ วัฒนา จำกัด (ปตท.บ้านไร่)	18	สงขลา

กรณี ผู้ประกอบการมีความคิดเห็น ให้ดำเนินการดังนี้

1. ผู้ประกอบการสามารถแสดงความคิดเห็นได้ 2 ช่องทาง ได้แก่ (1) ผ่านหน้าเว็บไซต์ www.gprocurement.go.th และ (2) login เข้าสู่ระบบ e-GP รายละเอียดตามหนังสือคณะกรรมการวินิจฉัยปัญหาการจัดซื้อจัดจ้างและการบริหารพัสดุภาครัฐ ด่วนที่สุด ที่ กค (กวจ) 0405.2/ว 210 ลงวันที่ 24 มีนาคม 2569

2. กรณีระบบ e - GP มีปัญหาข้อขัดข้อง

กรณีที่ระบบ e - GP มีปัญหาข้อขัดข้อง และกรมบัญชีกลางแจ้งปัญหาข้อขัดข้องเรียบร้อยแล้ว ผู้ประกอบการสามารถแสดงความคิดเห็นและสอบถามรายละเอียดเพิ่มเติมเป็นหนังสือหรือจดหมายอิเล็กทรอนิกส์ (e - mail) ไปยังหน่วยงานของรัฐโดยตรง (e-mail : bid@gsb.or.th) และยื่นให้แล้วเสร็จภายในเวลา 16.30 น. กรณีส่งเป็นหนังสือให้ถือเอาเวลาที่หน่วยงานของรัฐประทับตรารับหนังสือ หรือโทรสอบถามได้ที่ฝ่ายการพัสดุ ส่วนจัดหาพัสดุ ธนาคารอสมสิน โทร. 0 2299 8000 ต่อ 030115